
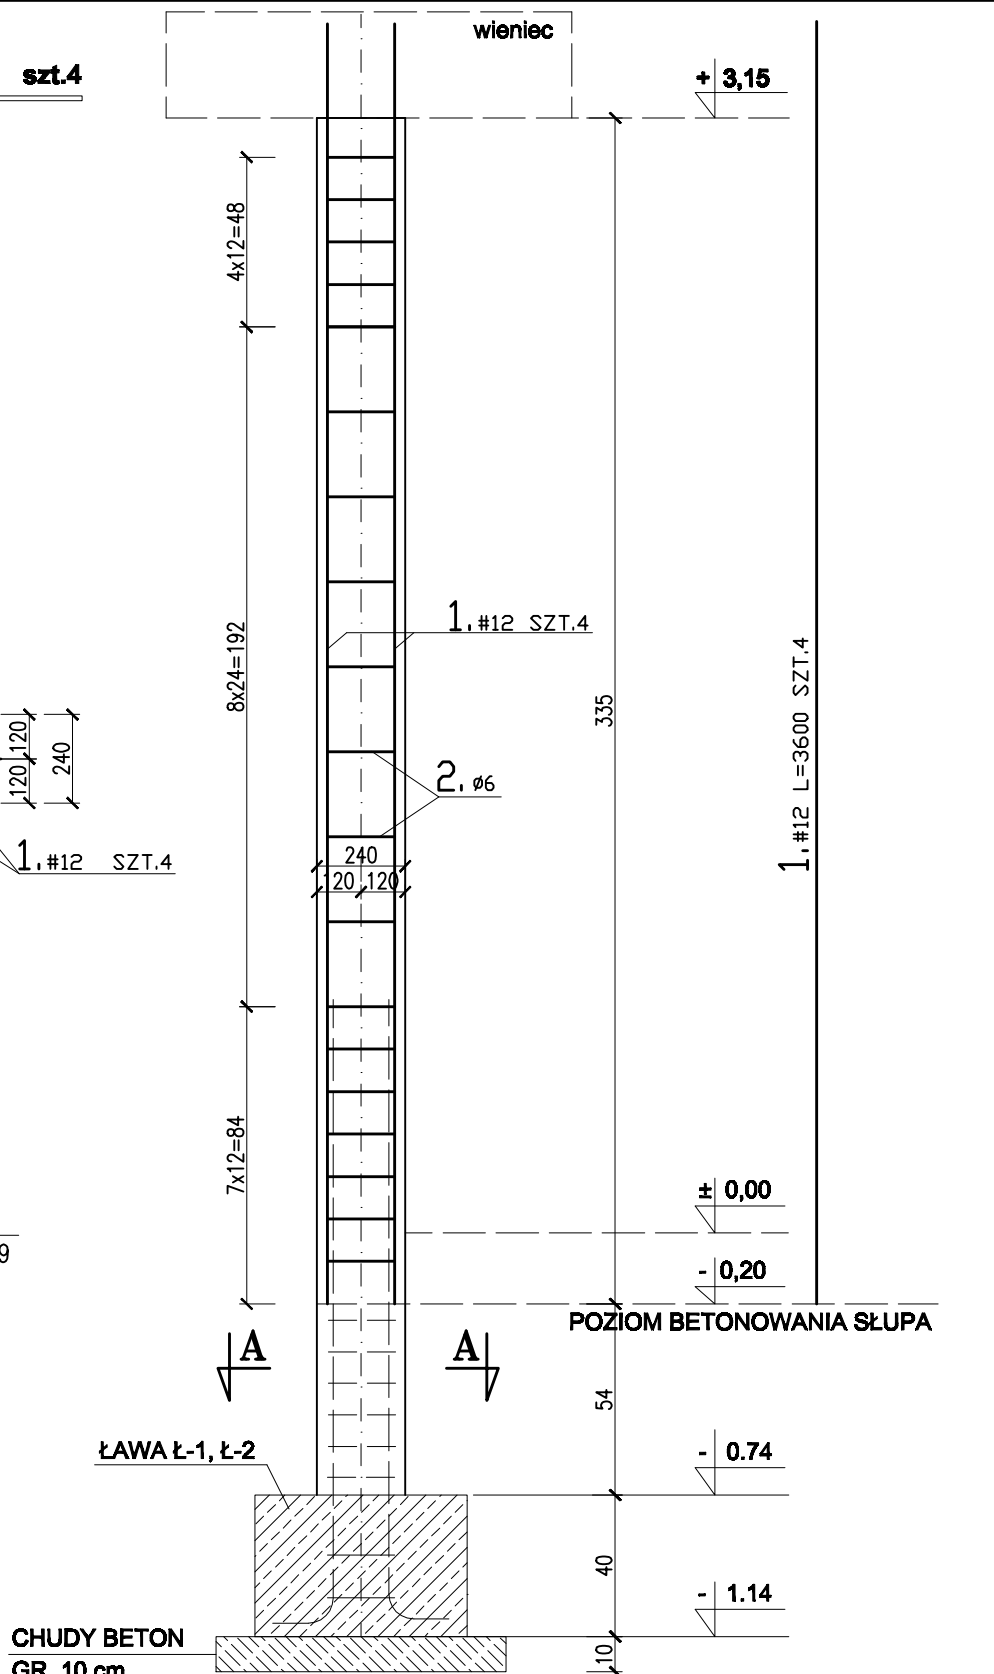
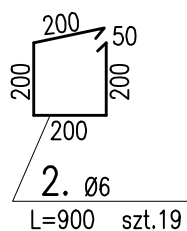


SŁUP SB-1 **szt.4**
skala 1:20

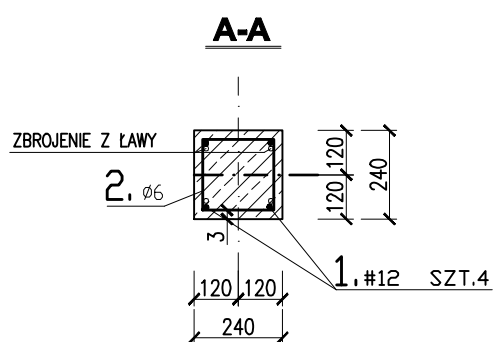

CHUDY BETON
 GR. 10 cm

BETON B25
STAL A-III, A-I

Obiekt	BUDYNEK ŚWIETŁY WIELKIEJ		
Adres inwestycji	KUSICE, gm. MALECHOWO, DZIAŁKA Nr 7/5, 10 - OBRĘB KUSICE		
Inwestor	GMINA MALECHOWO MALECHOWO 22A, 78-142 MALECHOWO		
Tytuł rysunku	SŁUP SB-1		
Projektant kwalifikacja	mgr inż. DARIUSZ JABŁOŃSKI nr upr. ZAP0111/PNCK05	Skala	1:20
		Data	08.2016
		Nr rys.	12