


ELEWACJA TYLNA

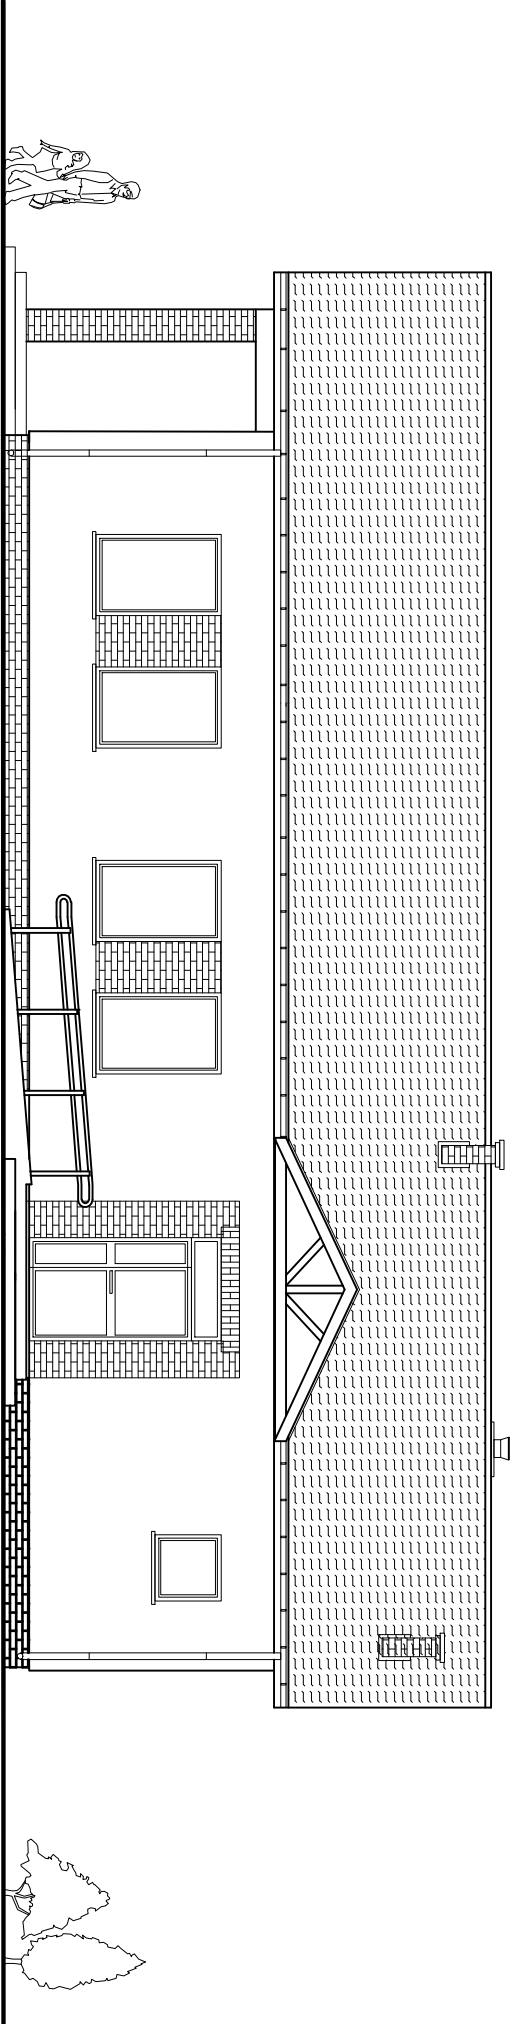

ELEWACJA FRONTOWA

Obiekt	BUDYNEK ŚWIECIELCY WIEJSKIEJ		
Adres inwestycji	KUSICE, gm. MAŁECHOWO, DZIAŁKA Nr 7/5, 10 - OGRĘB KUSICE		
Inwestor	GMINA MAŁECHOWO MAŁECHOWO 22A, 78-142 MAŁECHOWO		
Tytuł projektu	ELEWACJA FRONTOWA I TYLNA		
Projektant architektura	mgr inż. arch. HALINA RYTL nr upr. A/PN/8300/16/81, UANN/7210/1/89	Skala	1:100
Projektant konstrukcja	mgr inż. DARIUSZ JABŁONSKI nr upr. ZAP/0111/PW/OK/05	Data	08.2016
		Nr rys.	6