


ELEWACJE



skala 1:50



szaro - aluminiowy 9007

 

grafitowo szary 7024

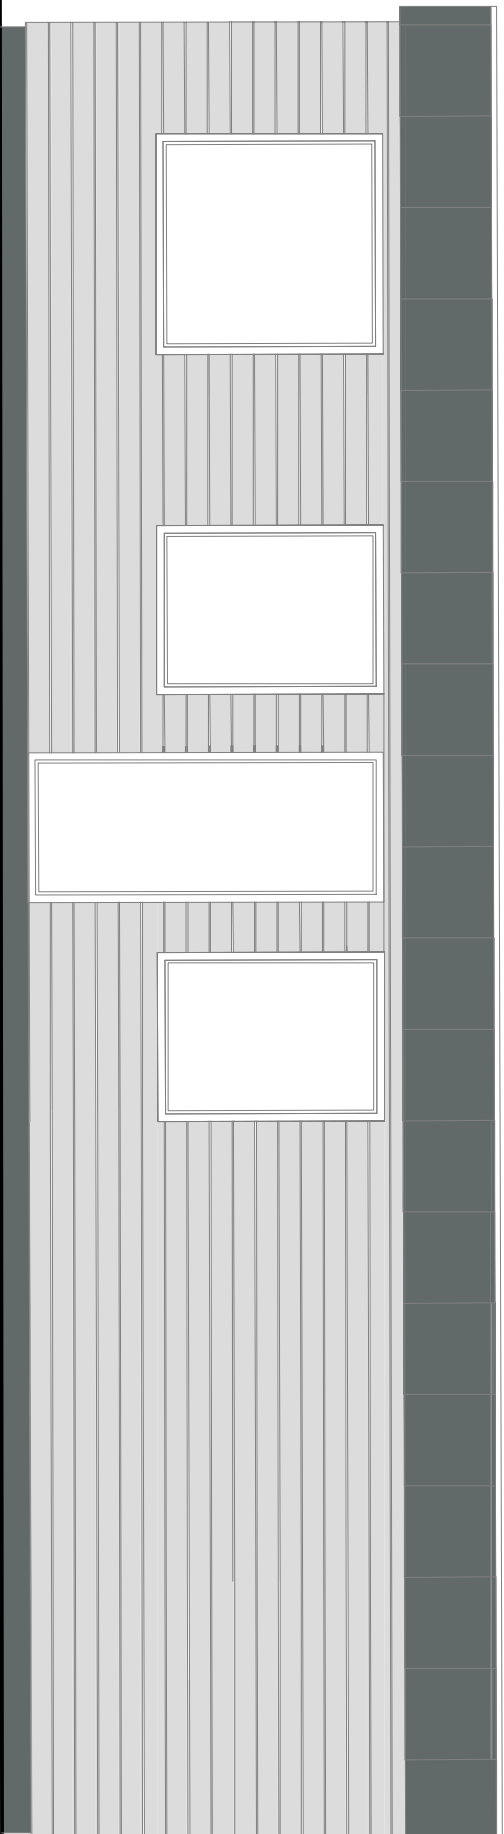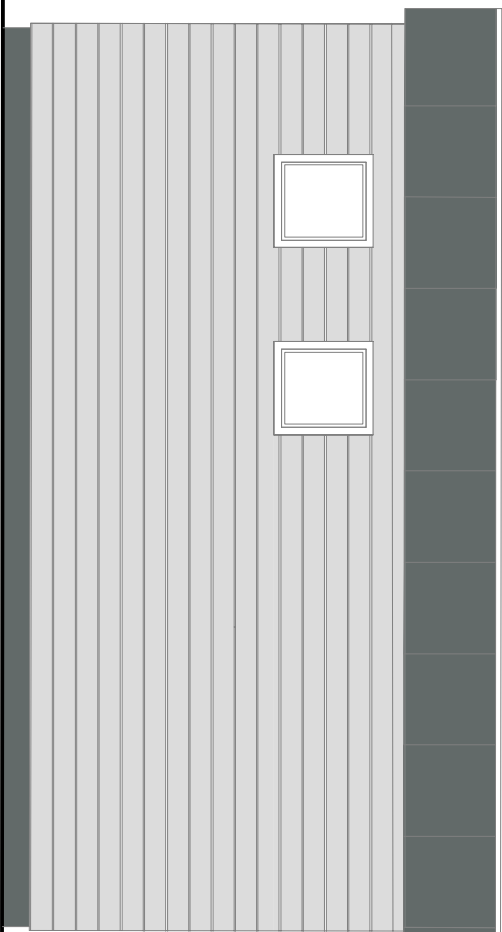

PRACOWNIA PROJEKTOWA
mgr inż. Marek Maśliński
75-710 Koszalin, ul. Bąkowa 2
tel. 602 75 35 70



RYSUNEK:

ELEWACJE

SKALA 1:25

INWESTOR:

Gmina Malechowo

BRANŻA
ARCHITEKTURA
KONSTRUKCJA

76-142 Malechowo

UMOWA: -

ZLECENIE

PROJEKT:

**BUDYNEK ZAPLECZA
SPORTOWEGO**

Malechówko, dz. nr 46 i 38/I, gm. Malechowo

AUTOR:

mgr inż. arch. **Romuald Hrynków**

DATA: 09.2017 r.

PODPIS:

mgr inż.

Marek Maśliński
UWAGA! 3525499

DATA: 09.2017 r.

PODPIS:

NAZWA RYSUNKU:

ZAP/BO/232901

ZASTĘPUE NR:

ZASTĄPIONY PRZEZ:

RYS NR:

6/10