


PLYTA FUNDAMENTOWA

skala 1:50

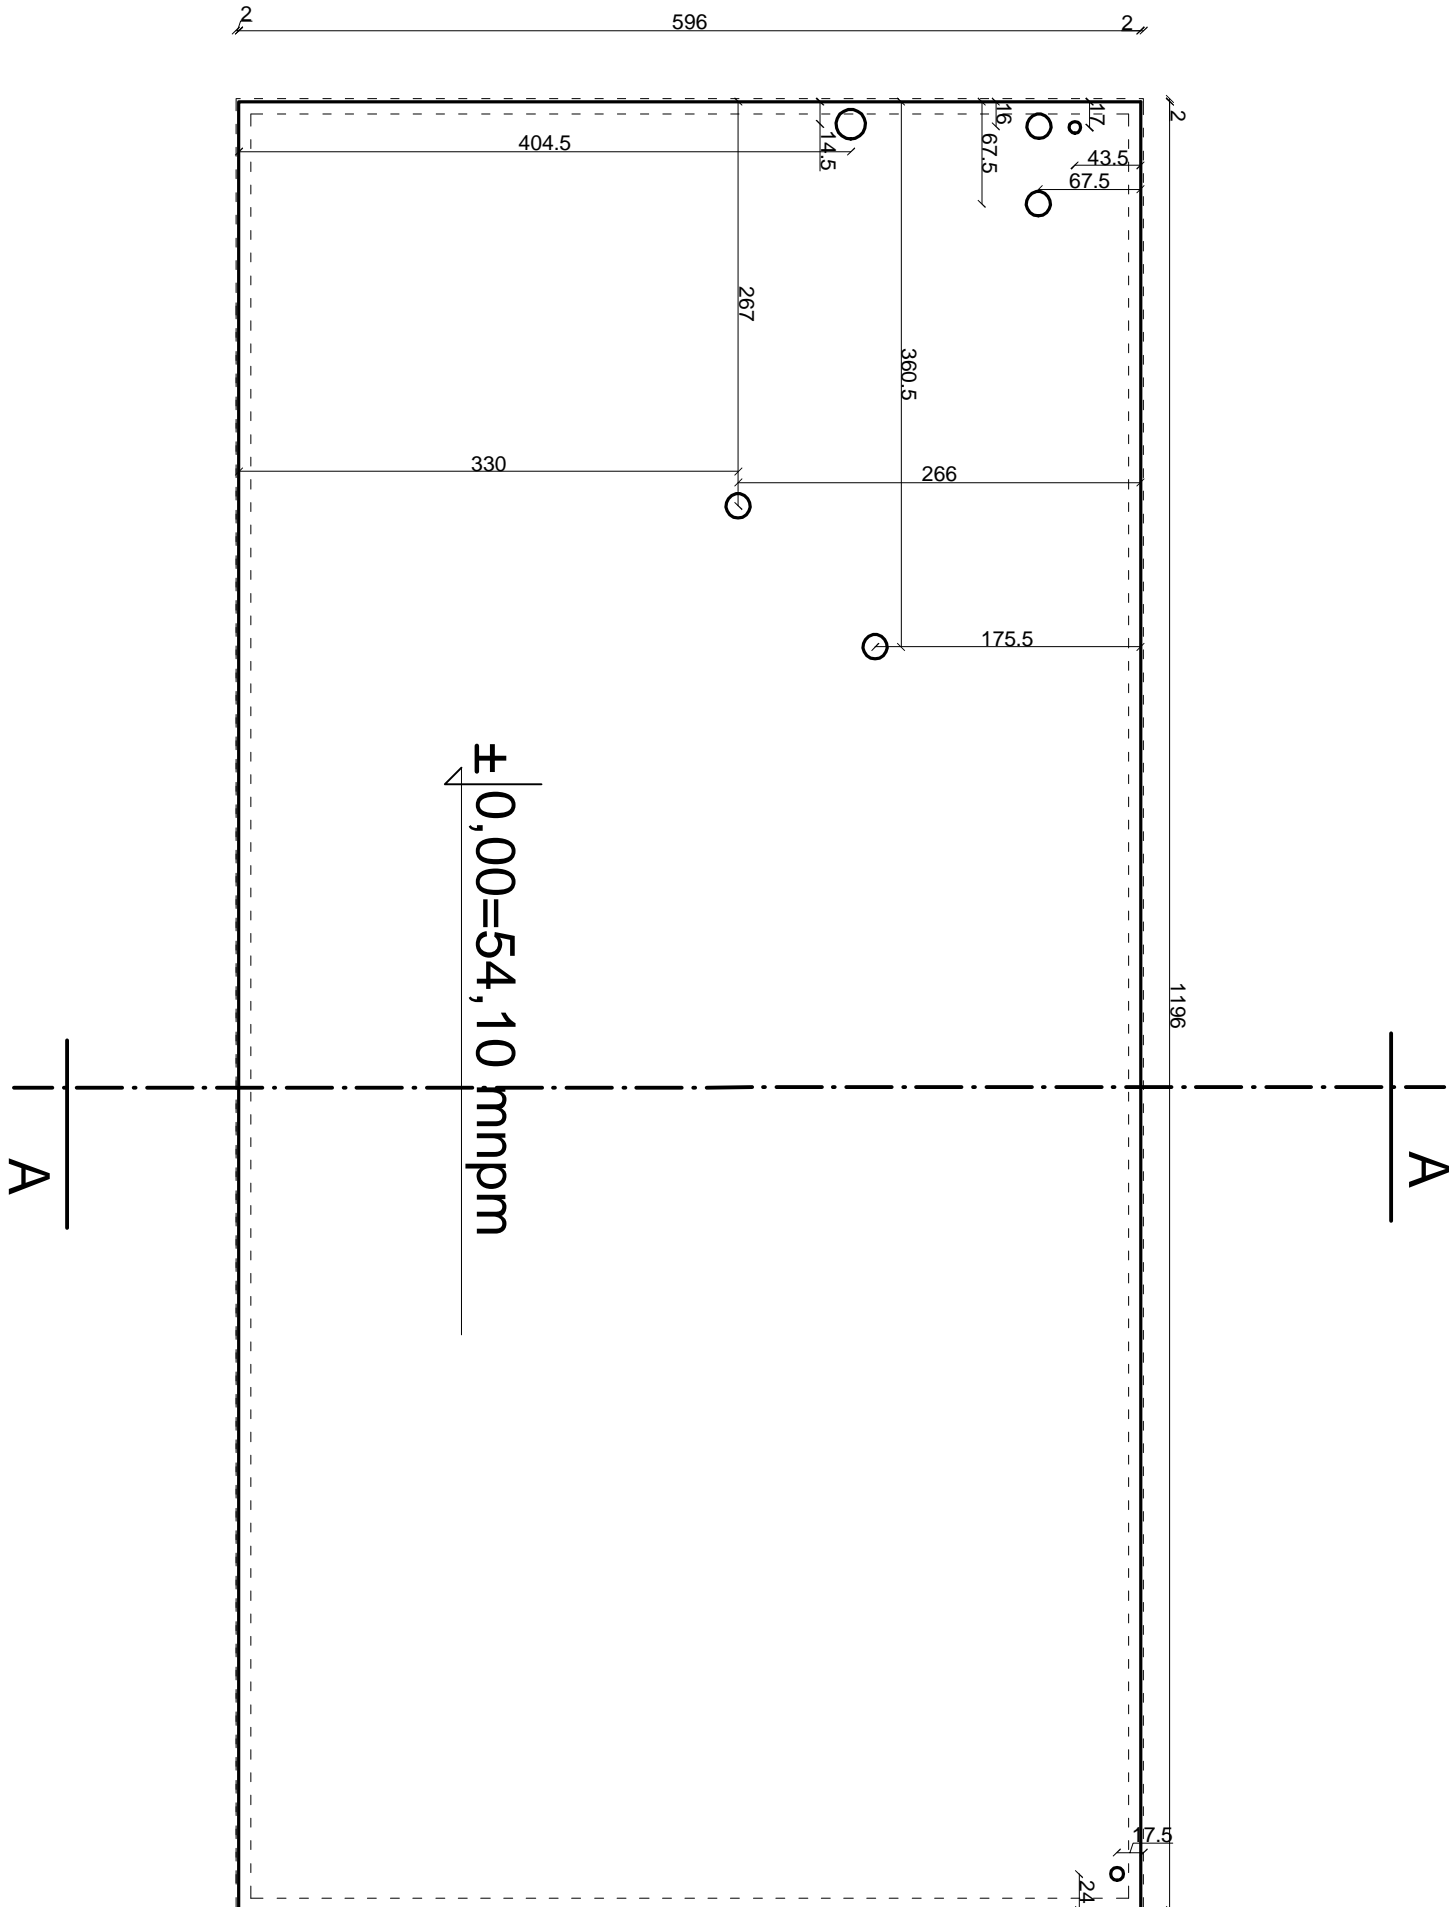



PRACOWNIA PROJEKTOWA
mgr inż. Marek Maśliński
75-710 Koszalin, ul. Bąkowa 2
tel. 602 75 35 70

RYSUNEK:		SKALA 1:25
PŁYTA FUNDAMENTOWA		BRANŻA
INWESTOR:		ARCHITEKTURA
Gmina Malechowo		KONSTRUKCJA
76-142 Malechowo		UMOWA: -
Malechowo22a		ZLECENIE
PROJEKT:		
BUDYNEK ZAPLECZA SPORTOWEGO		
Malechówko, dz. nr 46 i 38/I, gm. Malechowo		
AUTOR:	DATA:	
mgr inż. arch.	06.2017 r.	
Romuald Hryńków	PODPIS:	
UAMN2210094467	ZP-0226	
AUTOR:	DATA:	
mgr inż.	06.2017 r.	
Marek Maśliński	PODPIS:	
UAMN2210094467	ZAP BO/232901	
NĄŻWA RYSUNKU:		2
ZASTĘPUE NR:	ZASTĄPIONY PRZEZ:	RYS NR: 2/10