


PLYTA FUNDAMENTOWA

skala 1:50

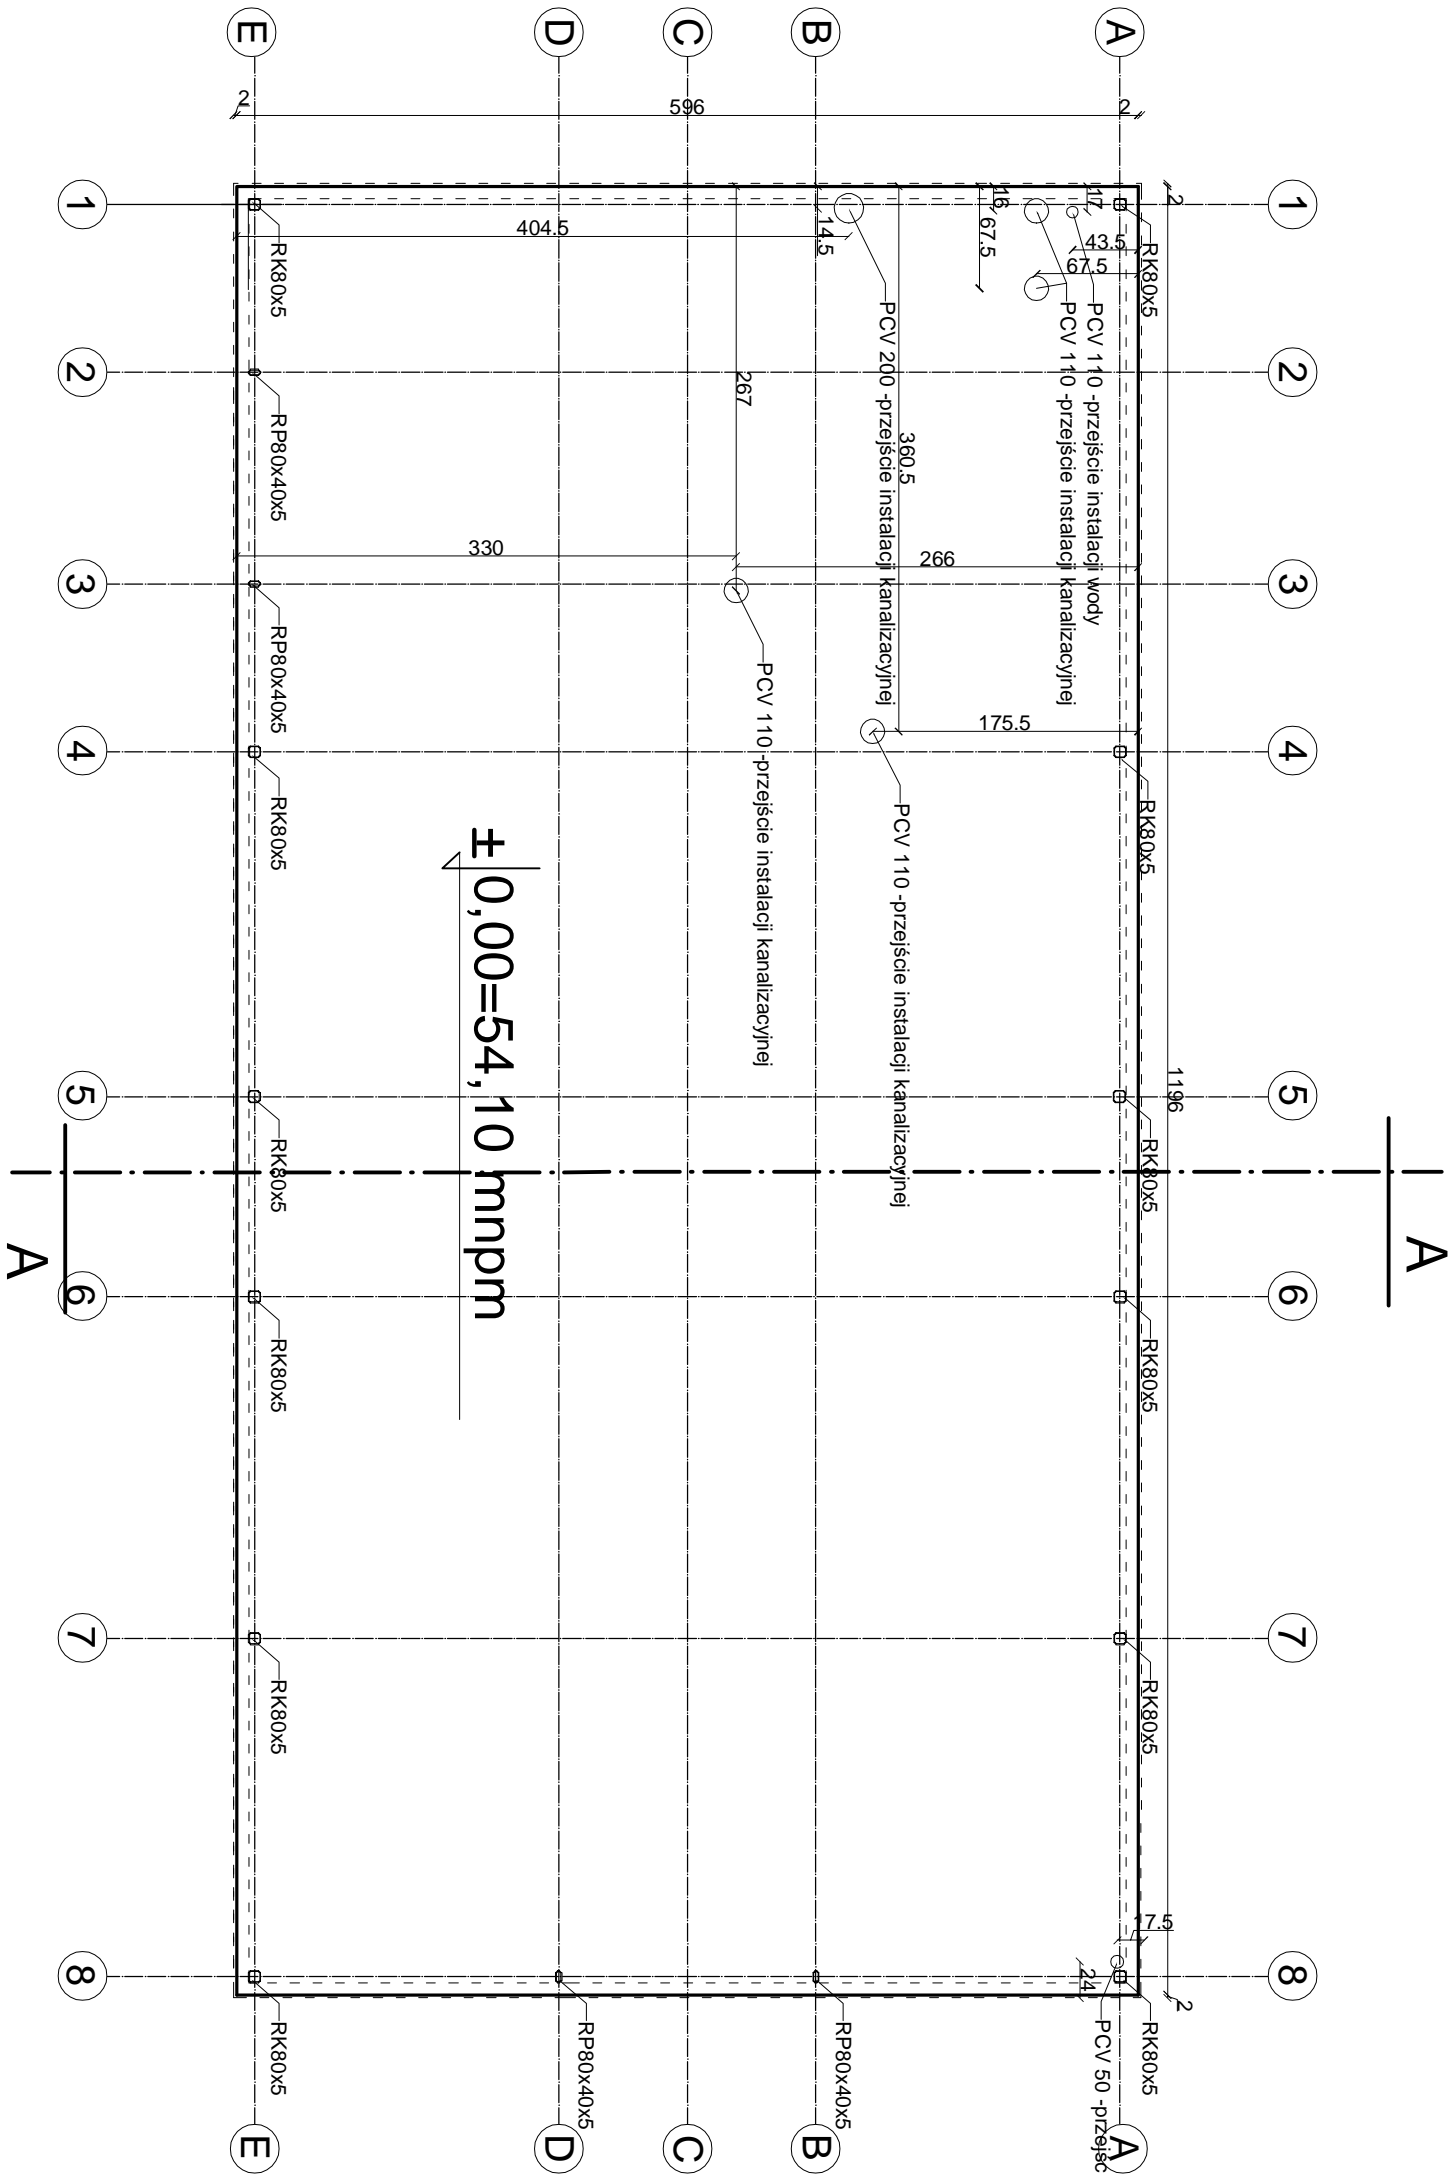



PRACOWNIA PROJEKTOWA
mgr inż. Marek Maśliński
75-710 Koszalin, ul. Bąkowska 2
tel. 602 75 35 70

RYSUNEK:		SKALA 1:25	
PLYTA FUNDAMENTOWA			
INWESTOR:		BRANŻA: ARCHITECTURA KONSTRUKCJA	
Gmina Malechowo		UMOWA: -	
76-142 Malechowo		ZLECENIE	
Malechowska22a			
PROJEKT:			
BUDYNEK ZAPLECZA SPORTOWEGO			
Malechówko, dz.nr 46 i 38/I, gm.Malechowo			
AUTOR:		DATA: 06.2017 r.	
mgr inż. arch. Romuald Hryńków		PODPIS:	
UWAGA: 00094487			
ZP-0226			
AUTOR:		DATA: 06.2017 r.	
mgr inż. Marek Maśliński		PODPIS:	
UWAGA: 00094487			
ZAP BO/232901			
NAZWA RYSUNKU:		8	
ZASTĘPCE NR:		RYS NR:	
ZASTĄPIONY PRZEZ:		8/10	