



# BUDYNEK GOSPODARCZY NR 1

## skala 1:50

RZUT PRZYZIEMI

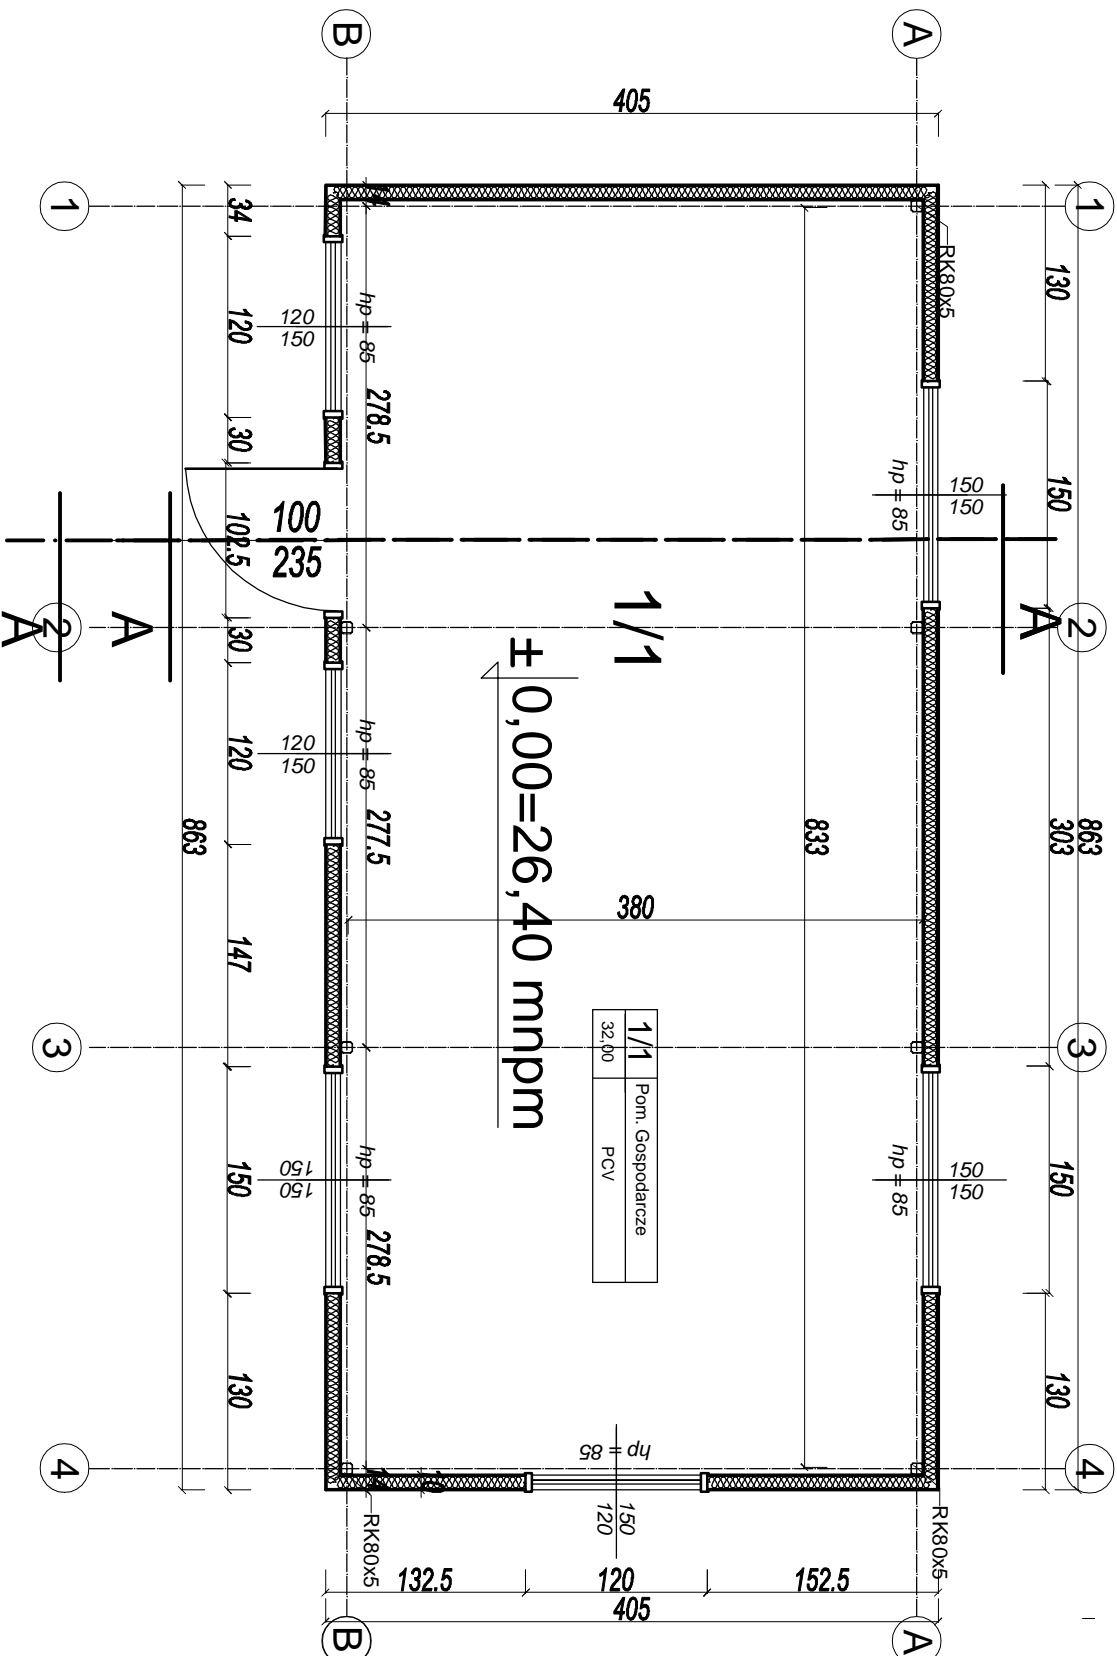

PRZEKRÓJ A-A

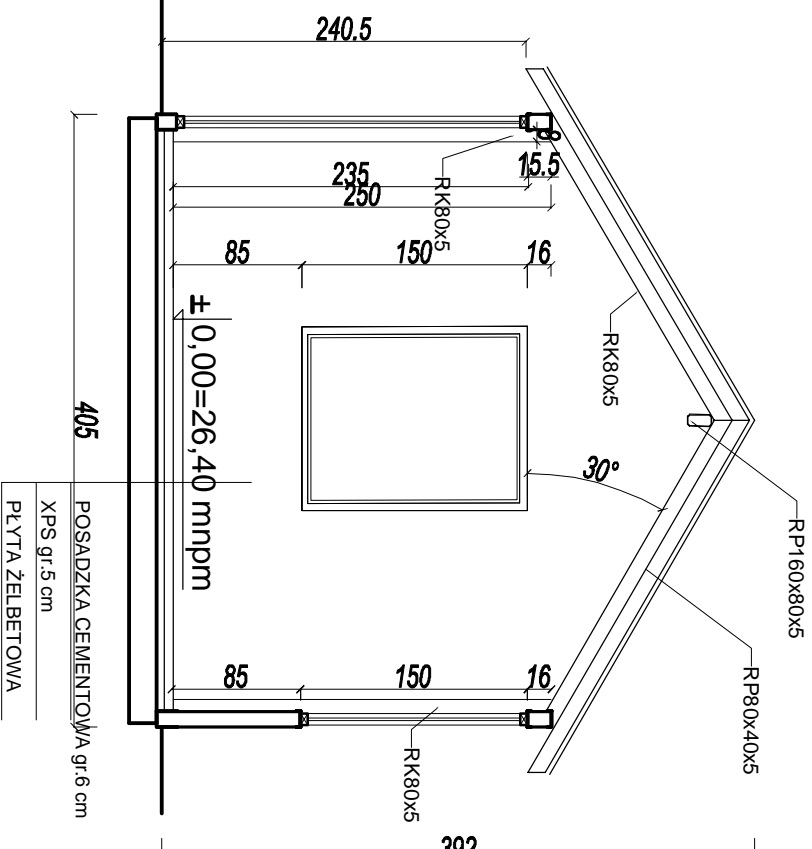

POSADZKA CEMENTOWA gr 6 cm
XPS gr. 5 cm
PLYTA ŻELBETOWA

RTSUNIEK:	BUDYNEK NR 1	SKALA	1:50
INWESTOR:	Gmina Malechowo	BRANŻA	ARCHITEKTURA
PROJEKT:	BUDYNEK ZAPLECZA SPORTOWEGO		
AUTOR:	Romuald Hrynków	DATA:	06.2017r.
mgr inż. arch.		PROJEKT:	
UAMN1734254497			
AUTOR:	Marek Masliński	DATA:	06.2017r.
mgr inż.		PROJEKT:	
UAMN1734254497			
ZASTĄPIE NIE NR:	ZAP/BO/2329/01	RYS NR:	2/8