

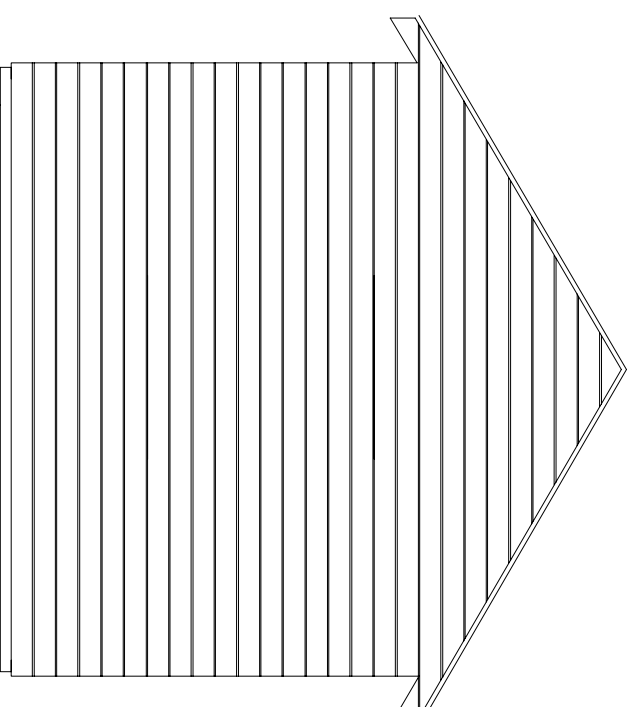


ELEWACJE

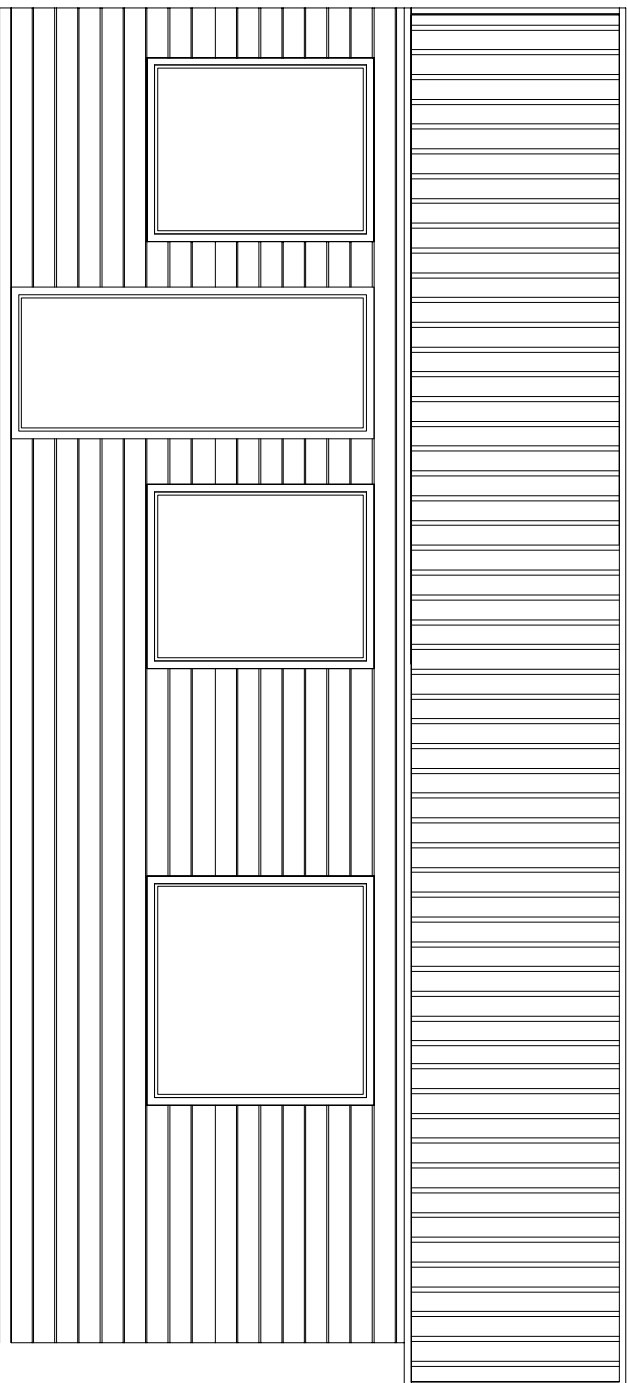

ELEWACJE

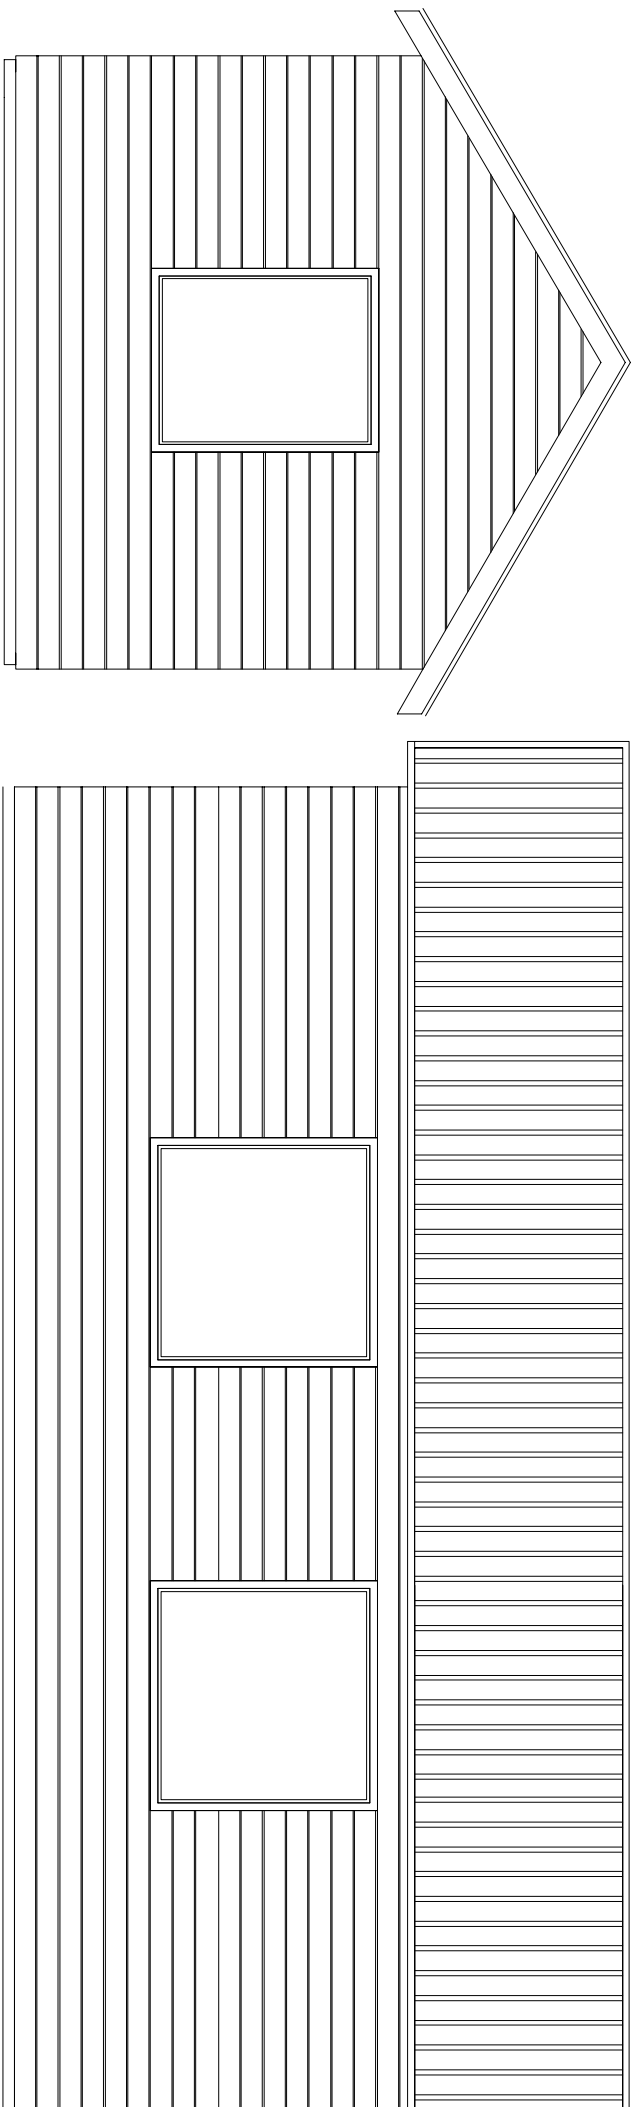

BUDYNEK GOSPODARCZY NR 1  
skala 1:50

RYSUJĄCY: <b>BUDYNEK NR 1</b>	SKALA <b>1:50</b>
INWESTOR: <b>Gmina Małachowo</b>	BRANŻA ARCHITEKTURA
PROJEKT: <b>BUDYNEK ZAPLECZA SPORTOWEGO</b>	
Zielonica, dz.nr 66	
AUTOR: mgr inż. arch. <b>Romuald Hrynków</b>	DATA: <b>06.2017r.</b>
UAMN/7210584/87	PODPIS: <b>ZP-0382</b>
AUTOR: mgr inż. <b>Marek Maśliński</b>	DATA: <b>06.2017r.</b>
UAMN/1734254/97	PODPIS:
ZAP/BO/2329/01	
ZASTĄPIĄCY PRZED:	RYŚ NR: <b>3/8</b>