
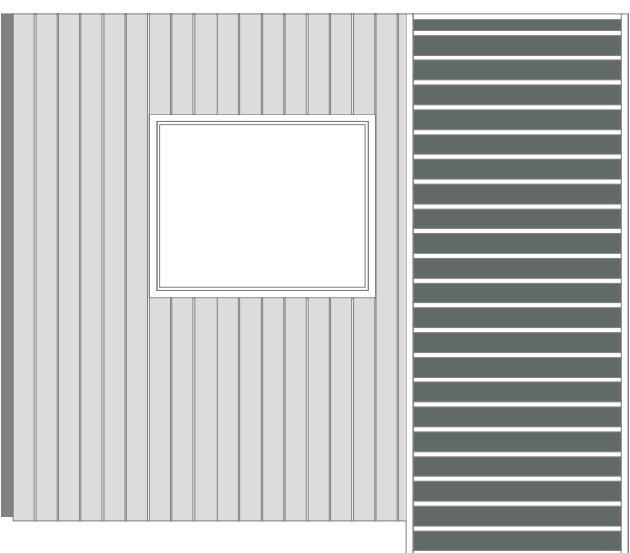




# BUDYNEK GOSPODARCZY NR 2

## skala 1:50

ELEWACJE

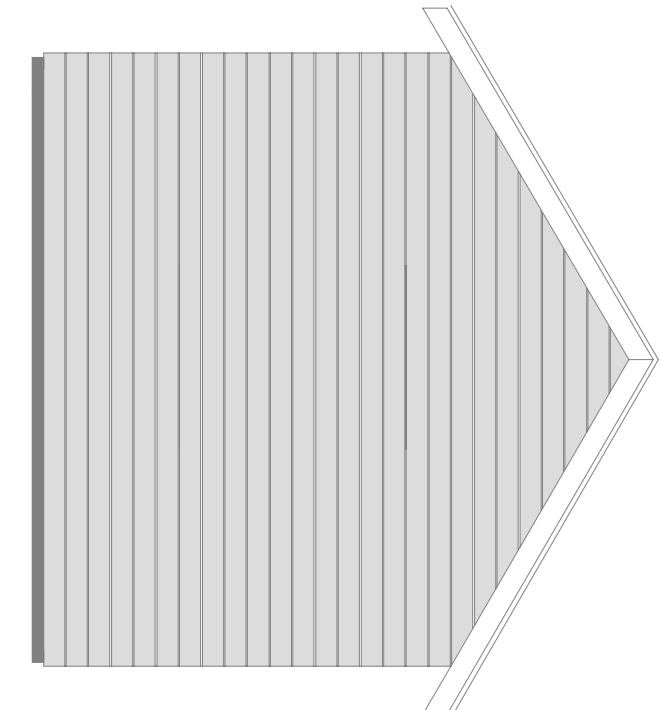

ELEWACJE

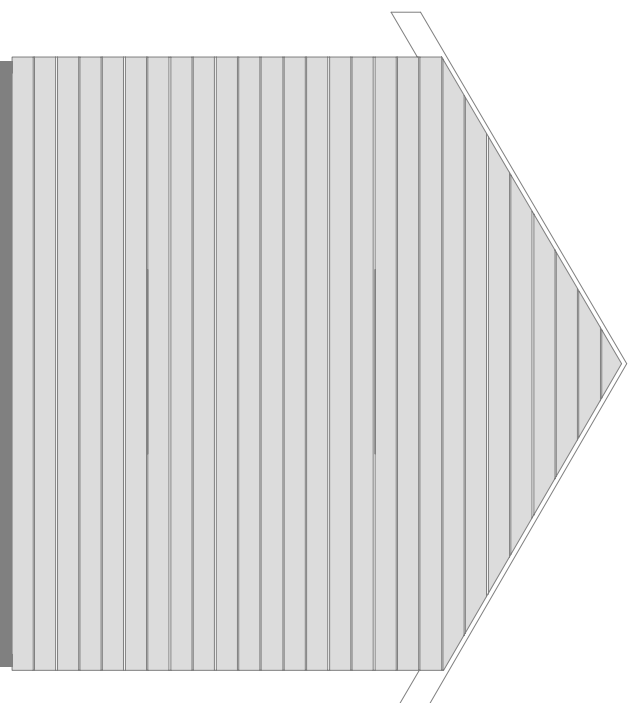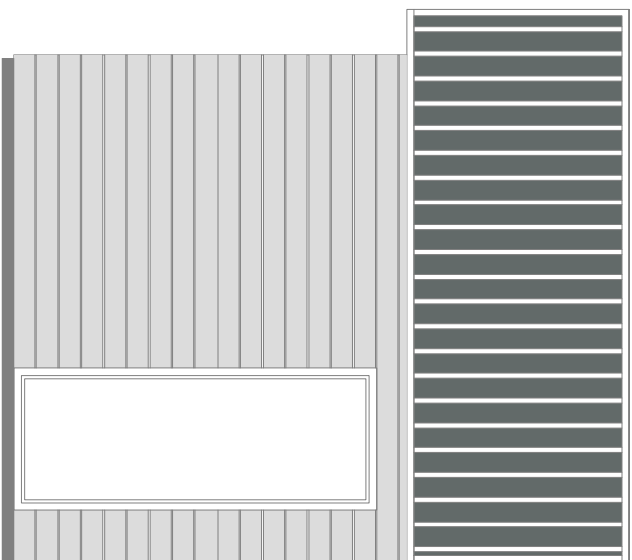

szaro - aluminiowy 9007

grafitowo szary 7024

RYSUJĄCY: <b>BUDYNEK NR 2</b>	SKALA: <b>1:50</b>
INWESTOR: <b>Gmina Malechowo</b>	BRANŻA: <b>ARCHITEKTURA</b>
76-142 Malechowo Malechowo 22A	
PROJEKT: <b>BUDYNEK ZAPLECZA SPORTOWEGO</b>	
Zielenica, dz.nr 66	
AUTOR: mgr inż. arch. <b>Romuald Hrynków</b> UAMN/721/0584/87	DATA: <b>09.2017r.</b> PODPIS:
AUTOR: mgr inż. <b>Marek Maśliński</b> UAMN/1734254/97	DATA: <b>09.2017r.</b> PODPIS:
ZASTĘPCA PRZEDKŁADAJĄCY: <b>ZAP/BO/2329/01</b>	RYSUJĄCY: <b>4/8</b>