


skala 1:50

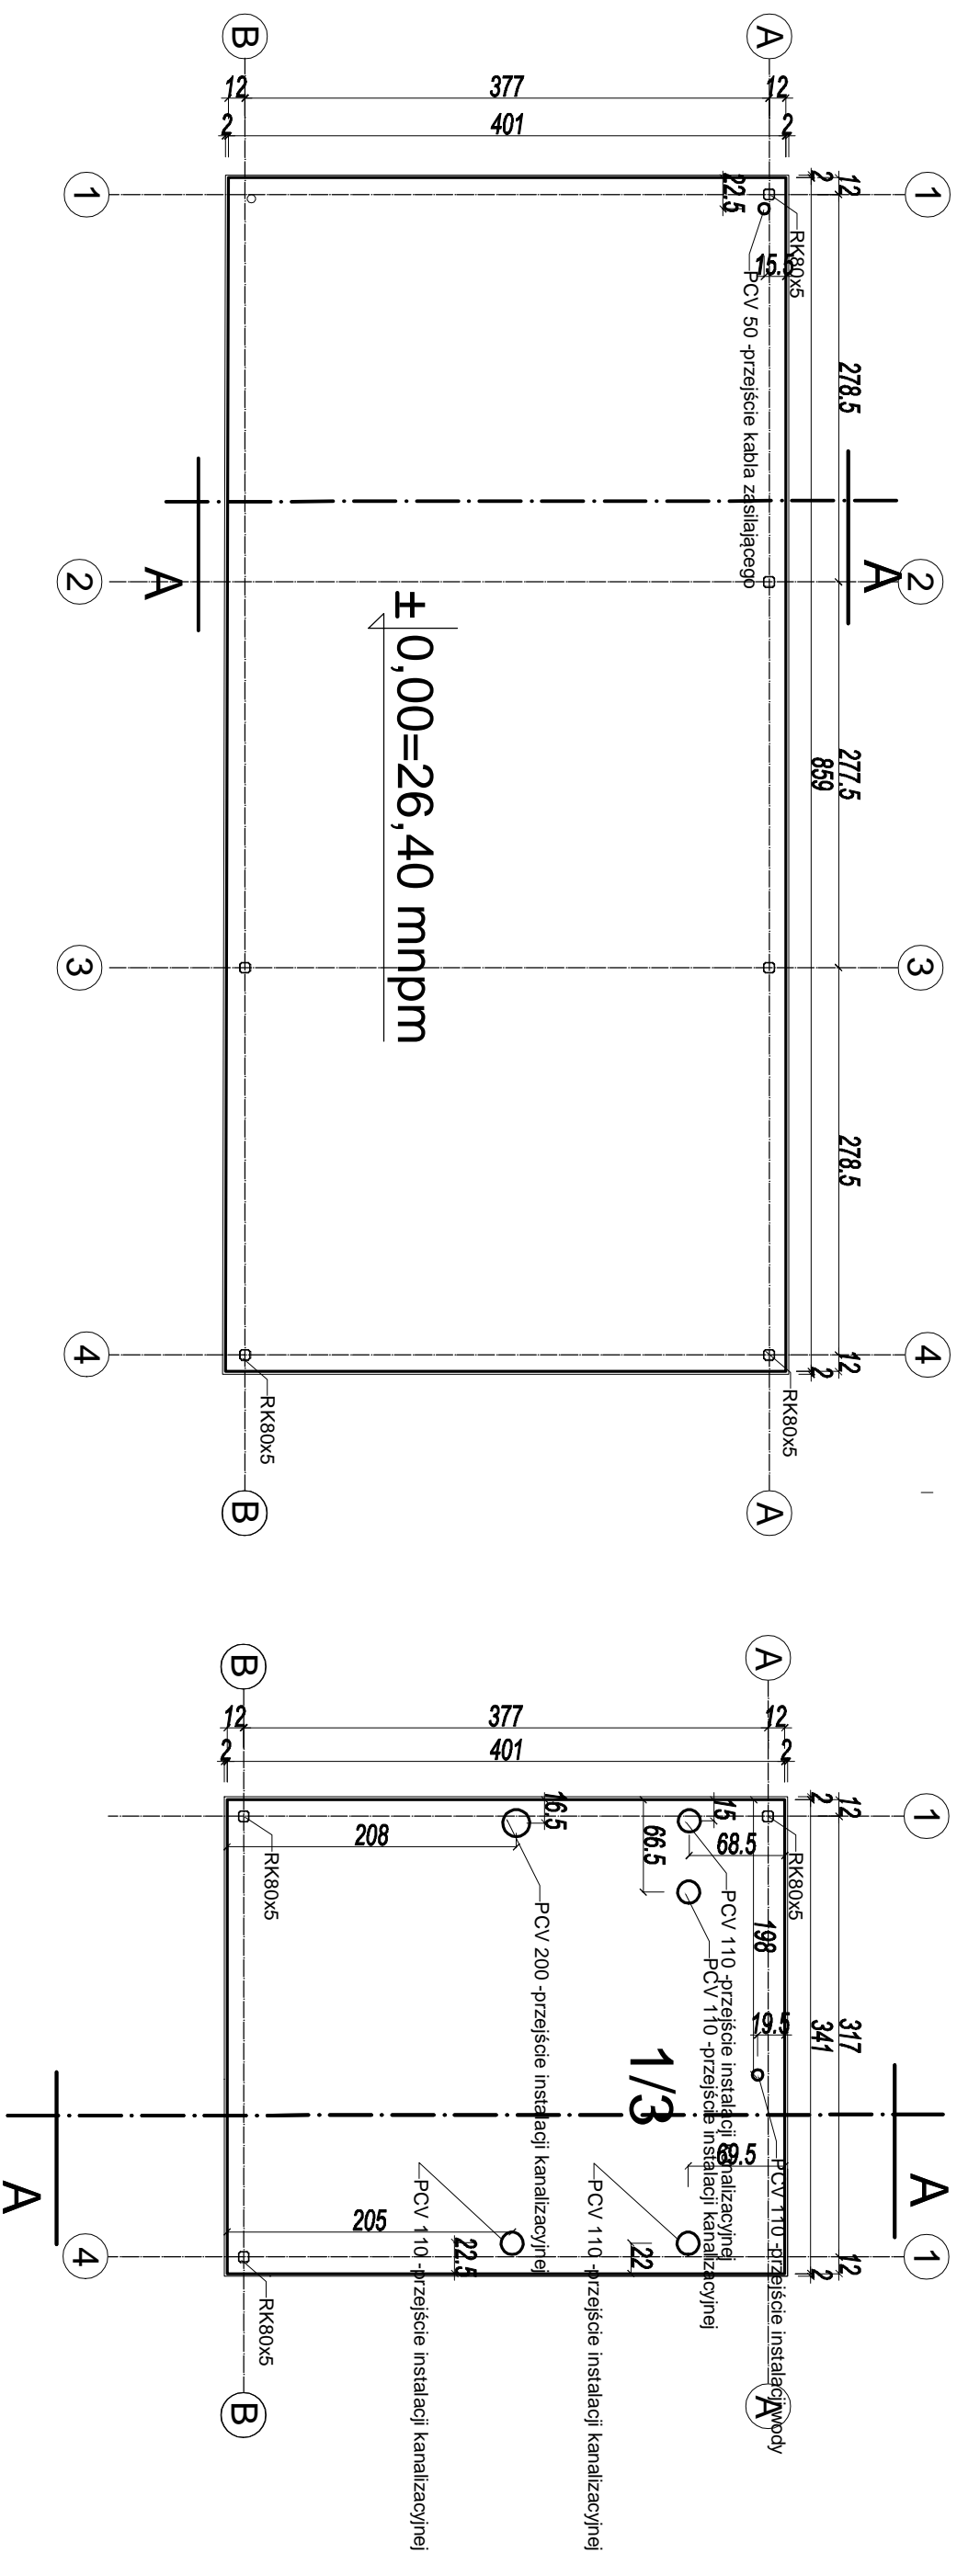

PRYSUNEK:	SKALA
PŁYTA ŻELBETOWA	1:50
INWENCJA: Gmina Malechowo 76-142 Malechowo Malechowo 22A	BRAZDA KONSTRUKCJA
PROJEKT: BUDYNEK ZAPLECZA SPORTOWEGO	
Zielenica, dz.nr 66	
AUTOR: mgr inż. arch. Romuald Hryńków UANNN/ZT10S8/467	DATĄ: 06.2017r. PODPIS:
AUTOR: mgr inż. Marek Maśliński UANN-U/34S8/467	DATĄ: 06.2017r. PODPIS:
ZASTĘPCE NR:	ZASTĘPCOY PRZECZ.
	R/S NR:
	5/8