



PLYTA ŻELBETOWA NR 1
A

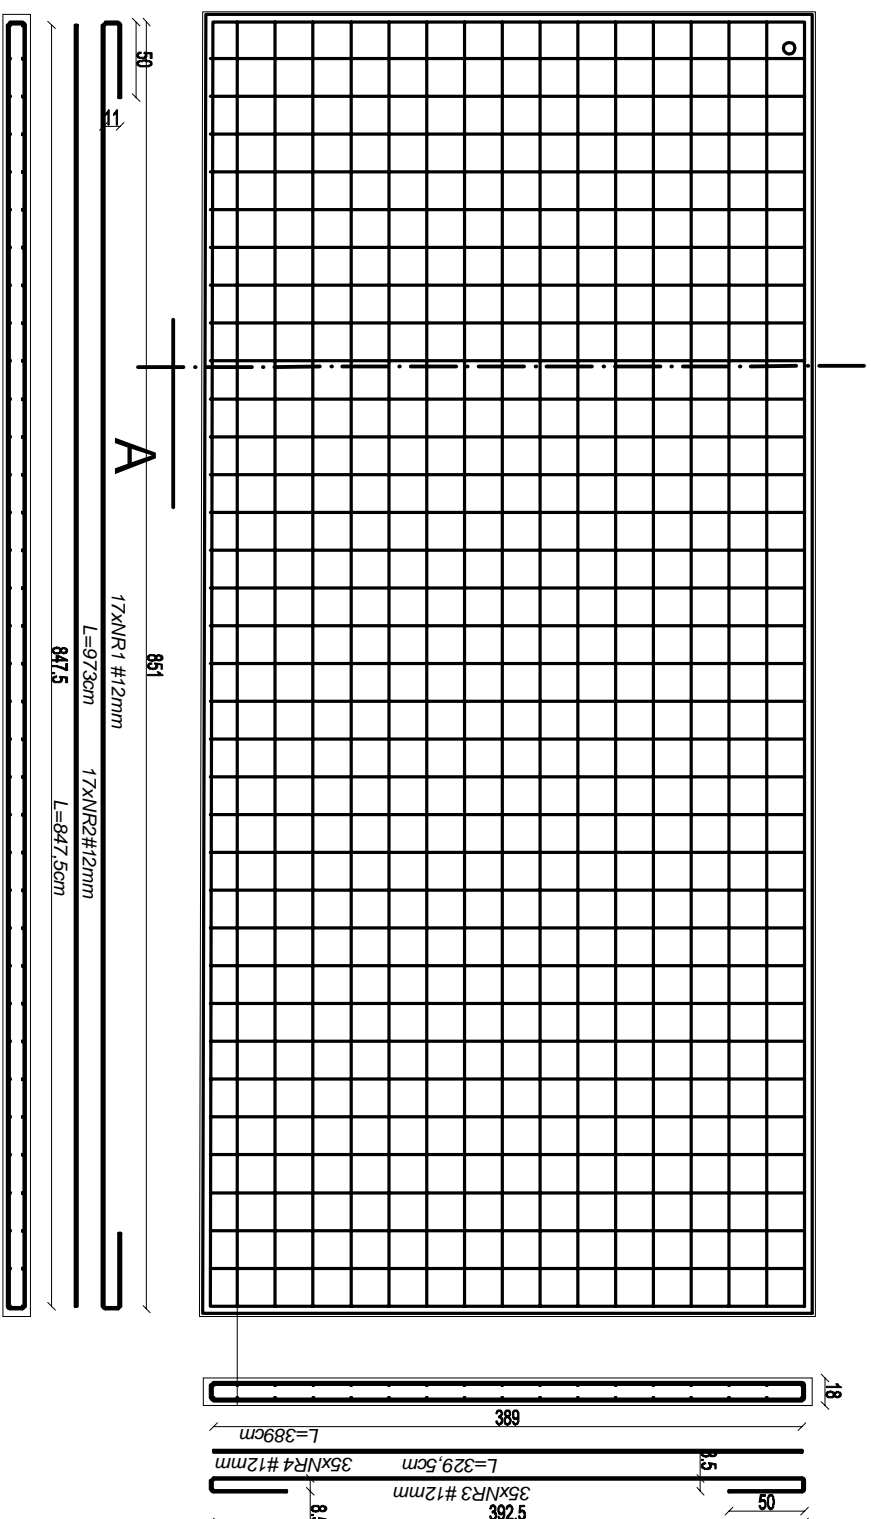

PLYTA ŻELBETOWA NR 2

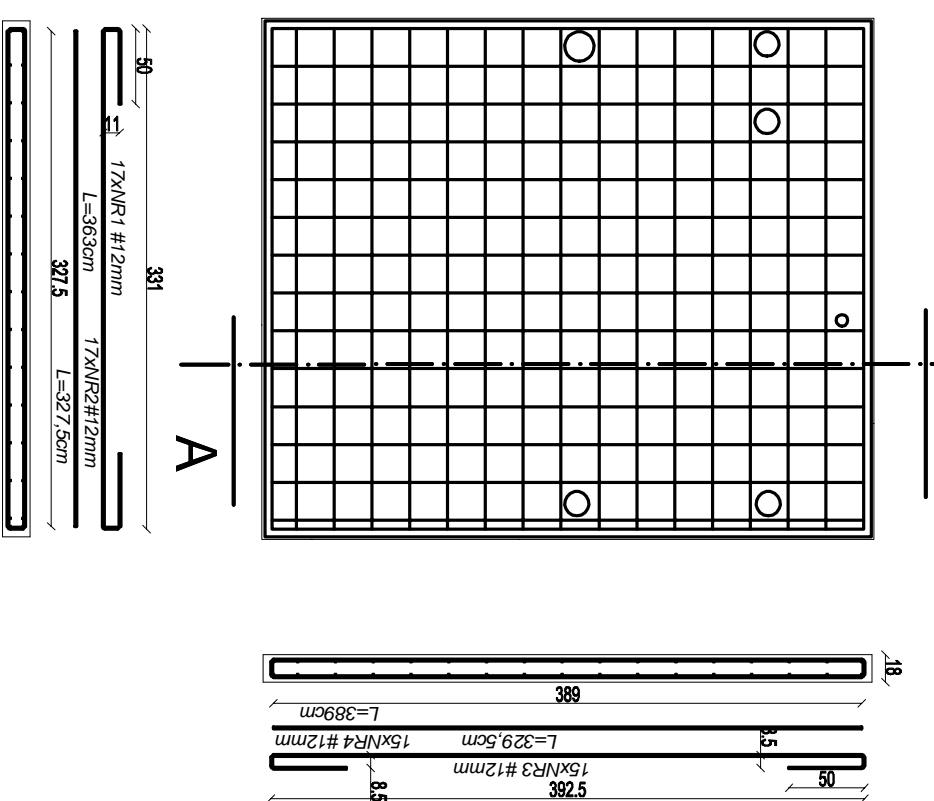

WYKAZ STALI ZBROJENIOWEJ

Elementy Ø		Nr pręta	Kształt pręta	Średnica # [mm]	Długość [m]	Liczba prętów [szt.]		Długość całkowita [m]	Masa Jedn. [kg/m]	Masa [kg]	Masa ogólna [kgØ]
Nazwa	Liczba					w elemencie	ogółem				
Płyta fundamentowa Nr 1	1	1	□	12	9,73	17	17	184,87	0,888	164,16	515,41
		2	—	12	8,47	17	17	144,08	0,888	127,94	
		3	□	12	3,295	35	35	115,33	0,888	102,41	
		4	—	12	3,89	35	35	136,15	0,888	120,90	
Elementy Ø											
Nazwa	Liczba	Nr pręta	Kształt pręta	Średnica # [mm]	Długość [m]	Liczba prętów [szt.]		Długość całkowita [m]	Masa Jedn. [kg/m]	Masa [kg]	Masa ogólna [kgØ]
Płyta fundamentowa Nr 2	1	1	□	12	3,63	17	17	61,71	0,888	54,76	199,9
		2	—	12	3,275	17	17	55,68	0,888	49,44	
		3	□	12	3,295	15	15	49,42	0,888	43,89	
		4	—	12	3,89	15	15	58,35	0,888	51,81	

PŁYTA ŻELBETOWA		SKALA	
1:50			
INWESTOR: Gmina Malechowo 76-142 Malechowo Malechowo 22A		BUDOWA KONSTRUKCJA	
PROJEKT: BUDYNEK ZAPLECZA SPORTOWEGO			
Zielienica, dz.nr 66			
AUTOR: mgr inż. arch. Romuald Hrynków Ulanów21.0058467		DATA: 06.2017r	
AUTOR: mgr inż. Marek Maśliński Ulanów73425487		PODPIS: DATA: 06.2017r	
ZASTRZEŻENIE NR:		PODPIS:	
ZASTĄPIONY PRZEZ:		DATA:	
RYS NR:		RYS NR:	
6/8		6/8	