



BUDYNEK GOSPODARCZY NR 1

skala 1:50

ELEWACJE

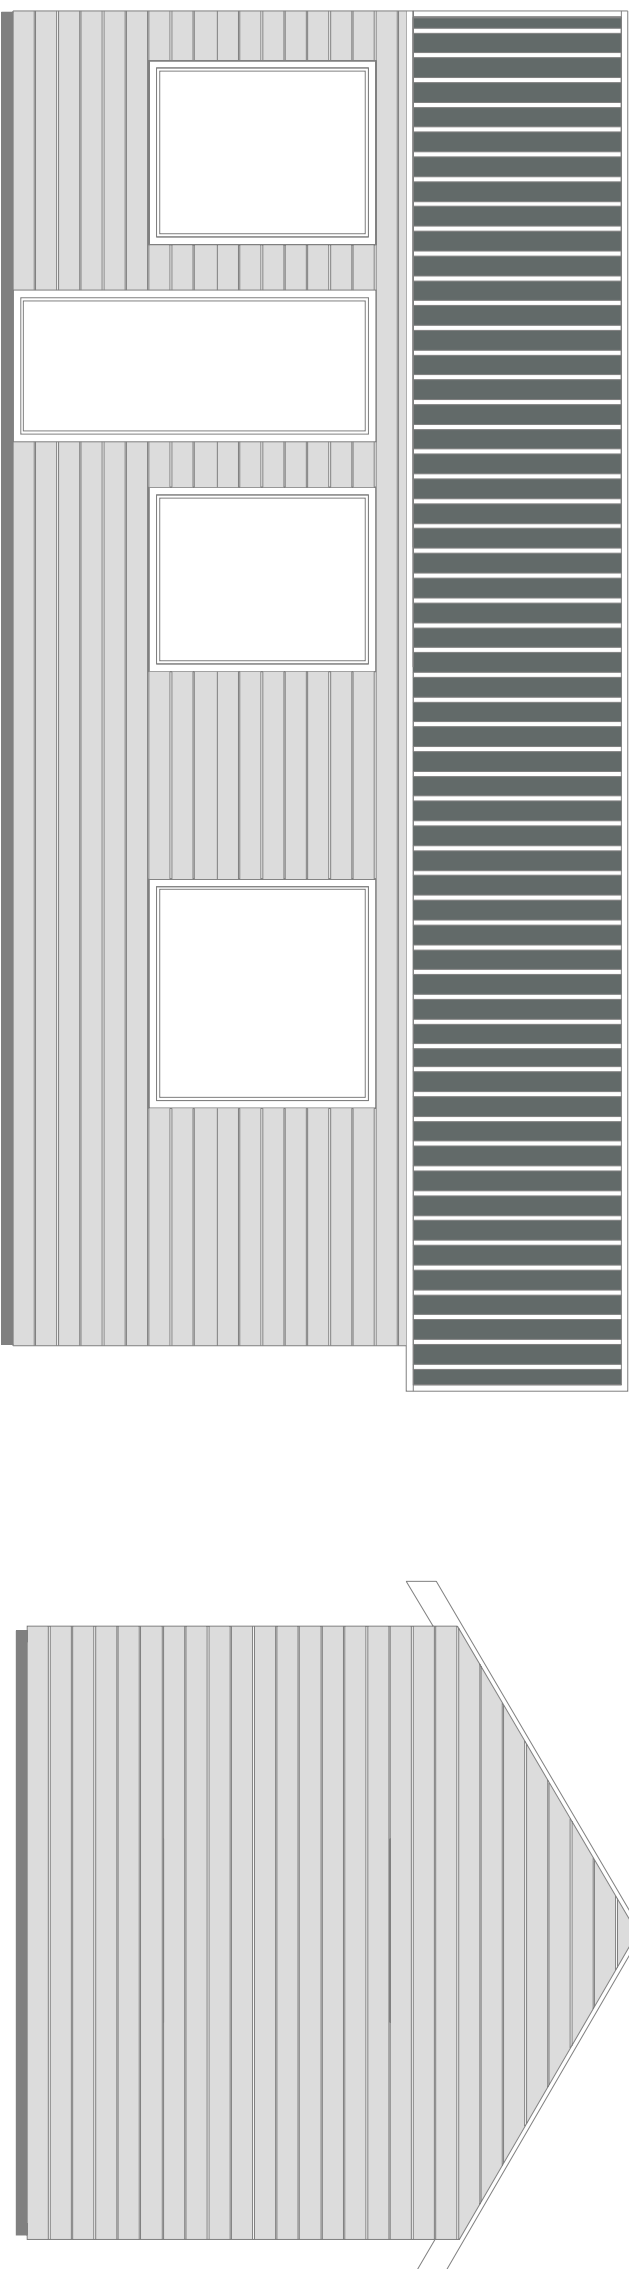

ELEWACJE

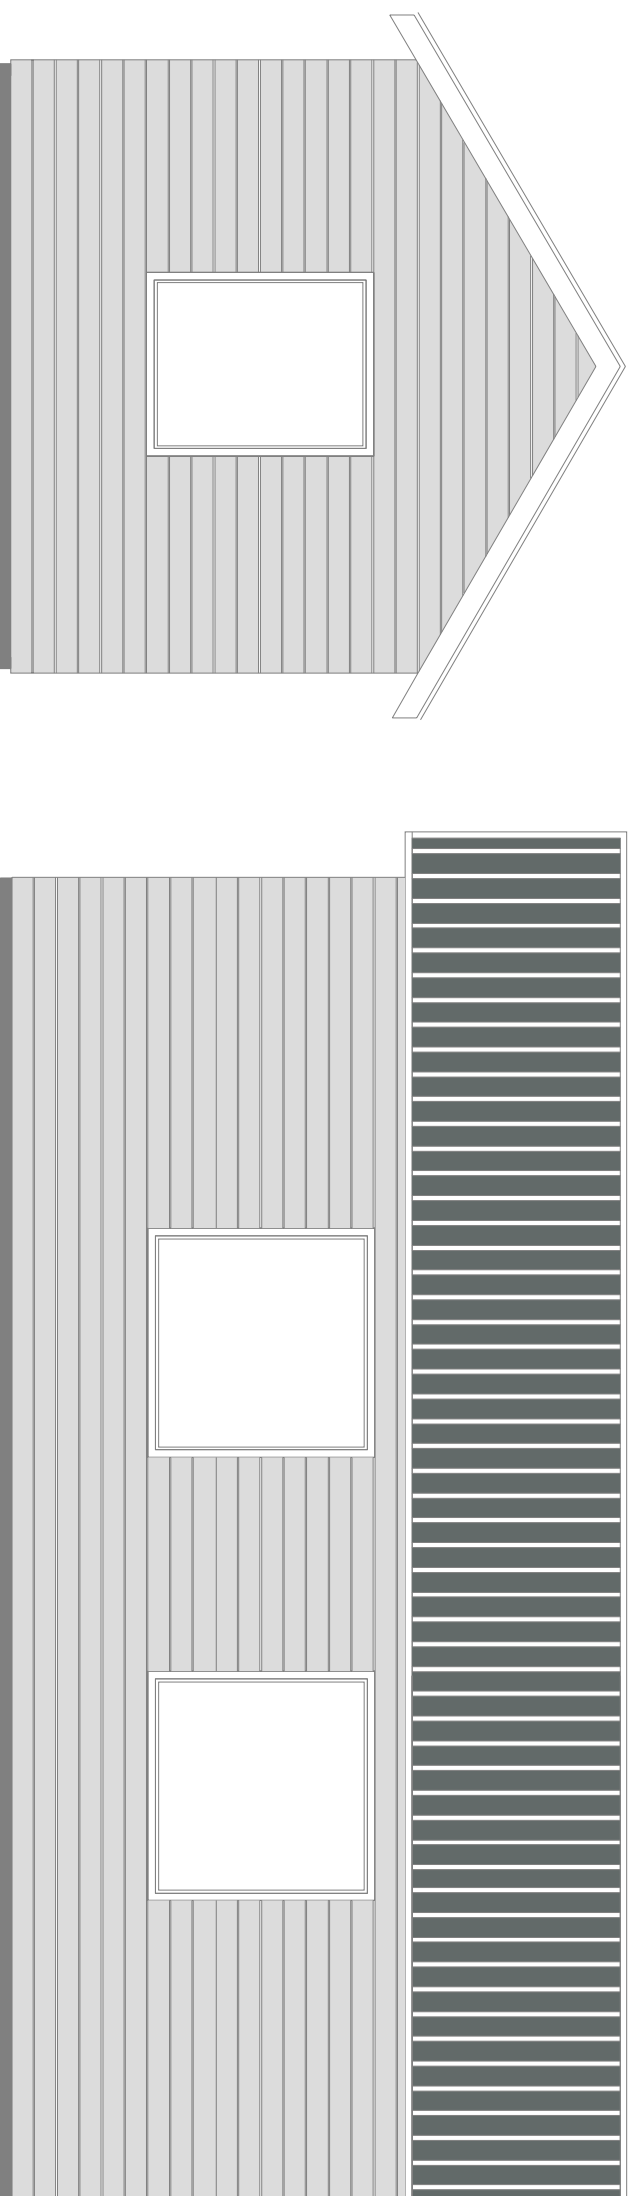

szaro - aluminiowy 9007

grafitowo szary 7024

PROJEKTANT: BUDYNEK NR 1	SKALA: 1:50
INWESTOR: Gmina Małachowo	BRANŻA: ARCHITEKTURA
PROJEKT: BUDYNEK ZAPLECZA SPORTOWEGO	
Zielonica, dz.nr 66	
AUTOR: mgr inż. arch. Romuald Hrynków	DATA: 09.2017r.
UAMN/7210584/87	PODPIS: 09.2017r.
AUTOR: mgr inż. Marek Maśliński	DATA: 09.2017r.
UAMN/1734254/97	PODPIS: 09.2017r.
ZASTĘPCA PRZEDSIĘWZJĘCIOWY: ZAP/BO/2329/01	PROJEKTANT: 3/8