



ELEWACJE  
skala 1:50

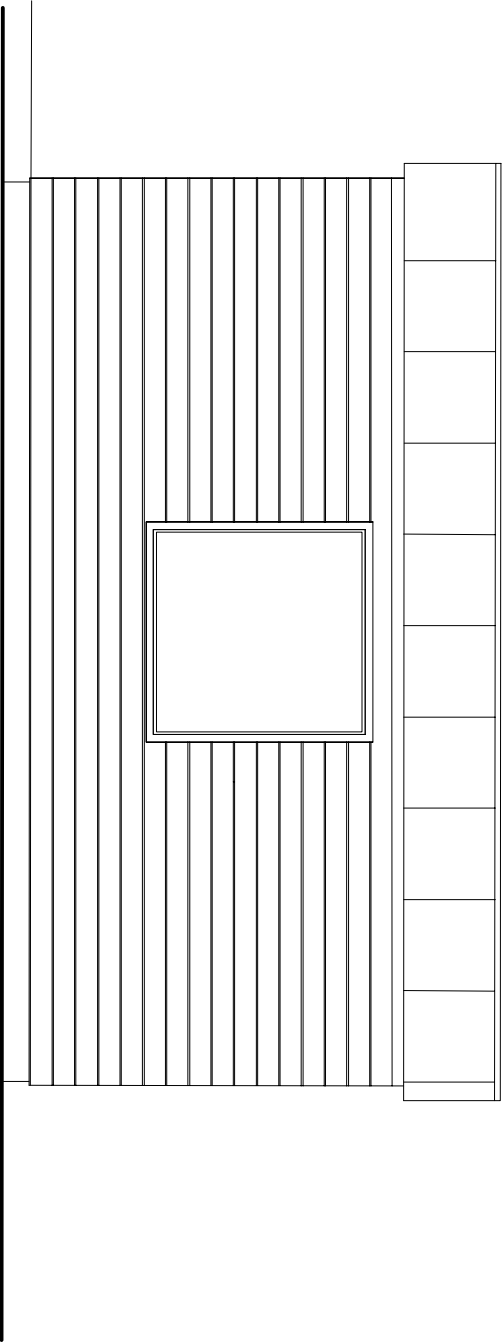

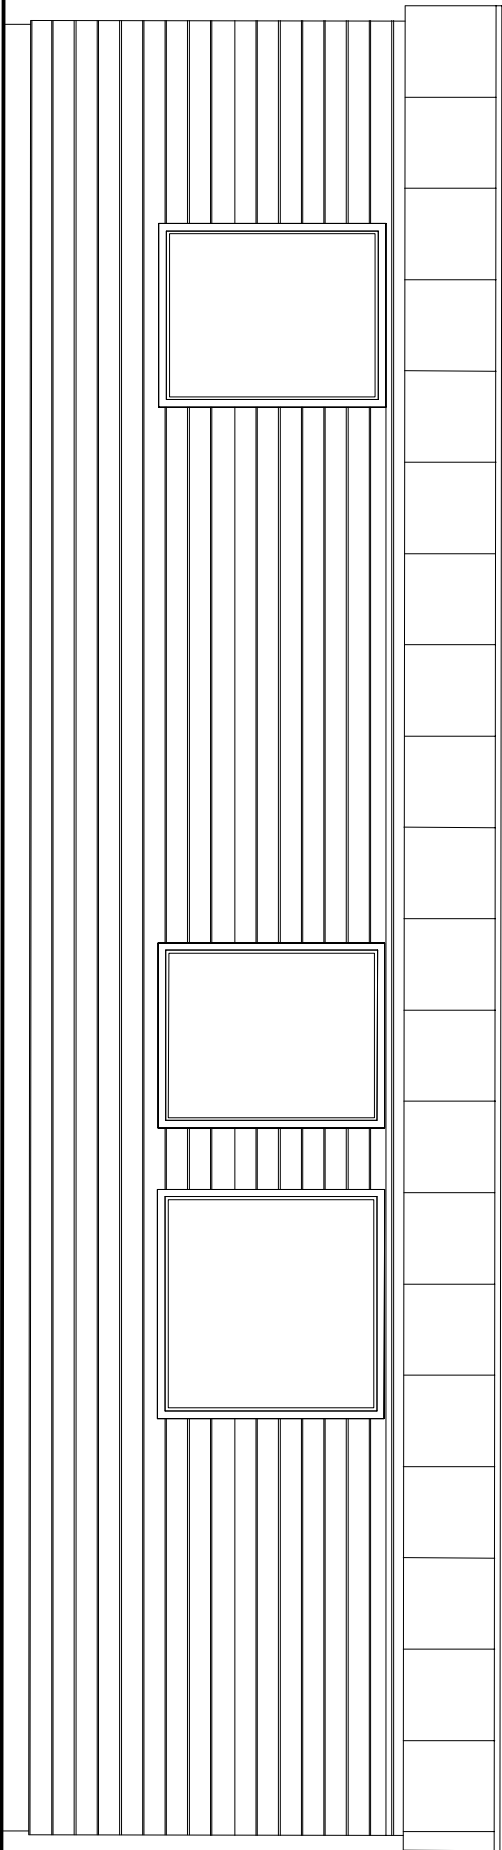

PRACOWNIA PROJEKTOWA

mgr inż. Marek Maśliński

75-710 Koszalin, ul. Bajkowa 2

tel. 602 75 35 70

RYSUNEK:		ELEWACJE		SKALA 1:25	
INWESTOR:		Gmina Malechowo 76-142 Malechowo Malechowo22a		BRANŻA ARCHITEKTURA KONSTRUKCJA	
PROJEKT:		BUDYNEK ZAPLECZA SPORTOWEGO		UMOWA: –	
				ZLECENIE	
ZEGOCINO, dz.nr 1366, gm.Malechowo		DATA:		06.2017r.	
AUTOR:		mgr inż. arch. <b>Romuald Hryńków</b> UWAGA: ZP-0226		PODPIS:	
AUTOR:		mgr inż. <b>Marek Maśliński</b> UWAGA: ZAP-BO/232901		DATA:	
NĄZWIA RYSUNKU:				06.2017r.	
ZASTĘPCE NR:		ZASTĄPIONY PRZEZ:		PODPIS:	
				06.2017r.	
				5	
				5/10	