


PLYTA FUNDAMENTOWA

skala 1:50

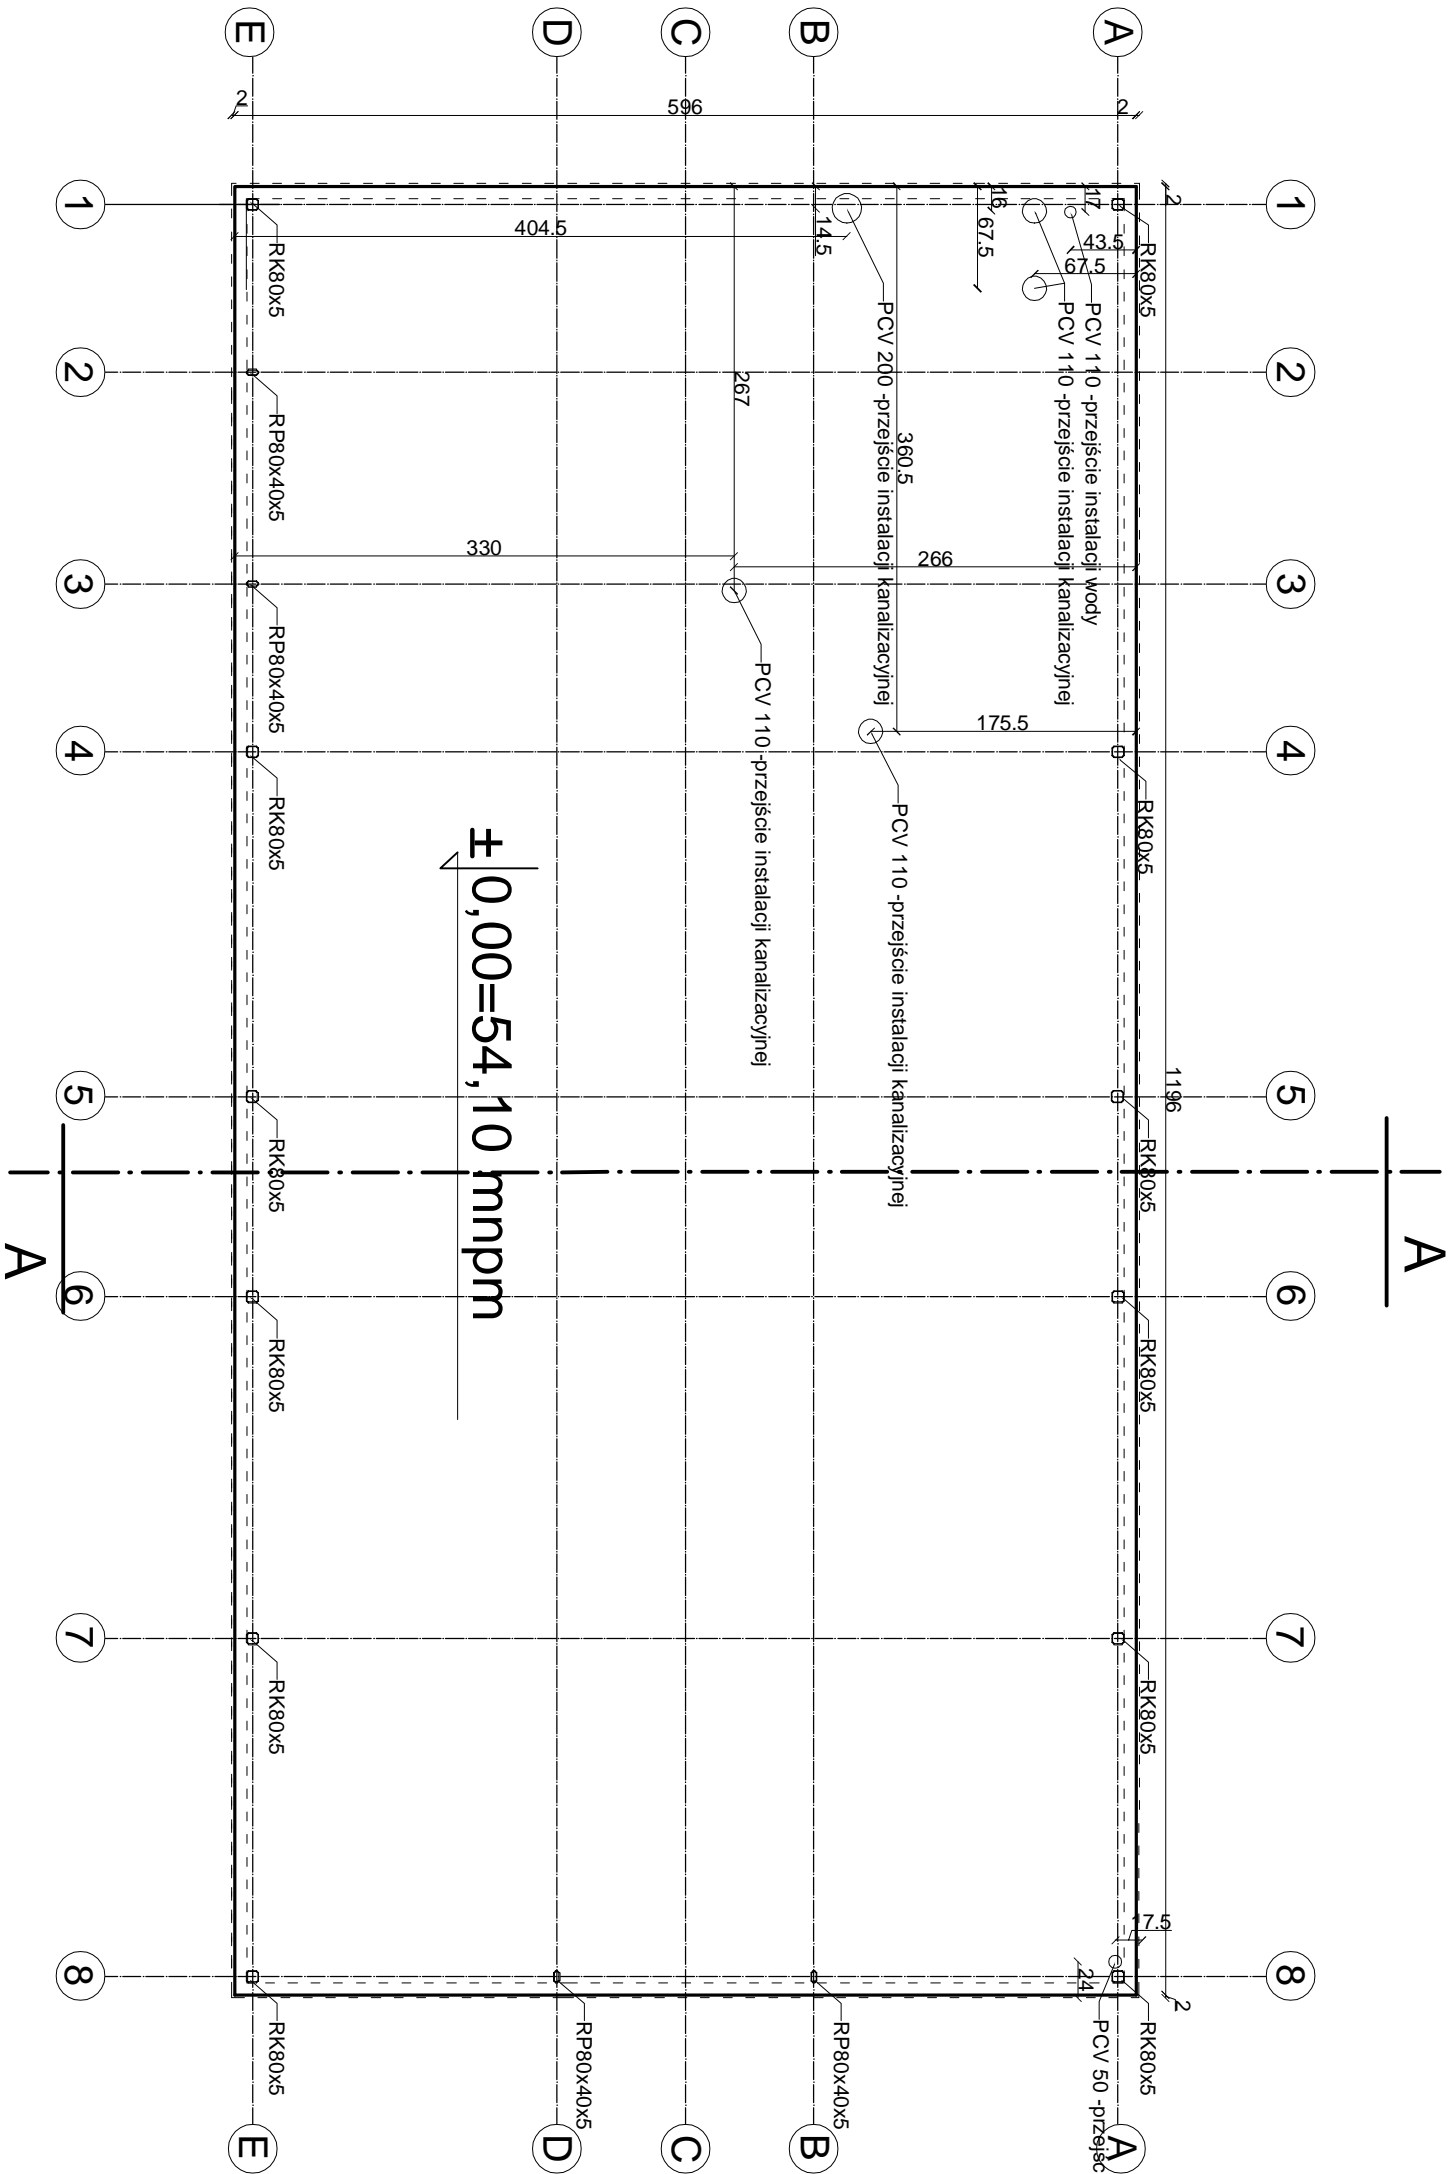



PRACOWNIA PROJEKTOWA
mgr inż. Marek Maśliński
75-710 Koszalin, ul. Bąkowska 2
tel. 602 75 35 70

RYSUNEK:		SKALA 1:25	
PŁYTA FUNDAMENTOWA			
INWESTOR:		BRANŻA	
Gmina Malechowo		ARCHITEKTURA	
76-142 Malechowo		KONSTRUKCJA	
Malechowo22a		UMOWA: -	
PROJEKT:		ZLECENIE	
BUDYNEK ZAPLECZA SPORTOWEGO			
ZEGOCINO, dz.nr 1366, gm.Malechowo		DATA:	
AUTOR:		06.2017 r.	
mgr inż. arch.		PODPIS:	
Romanald Hryńków		ZP-0226	
UAMN2210094467		DATA:	
AUTOR:		06.2017 r.	
mgr inż.		PODPIS:	
Marek Maśliński		ZAP BO/232901	
UAMU73623499		NĄZWA RYSUNKU:	
ZASTĘPCE NR:		8	
ZASTĄPIONY PRZEZ:		RYS NR:	
8/10			