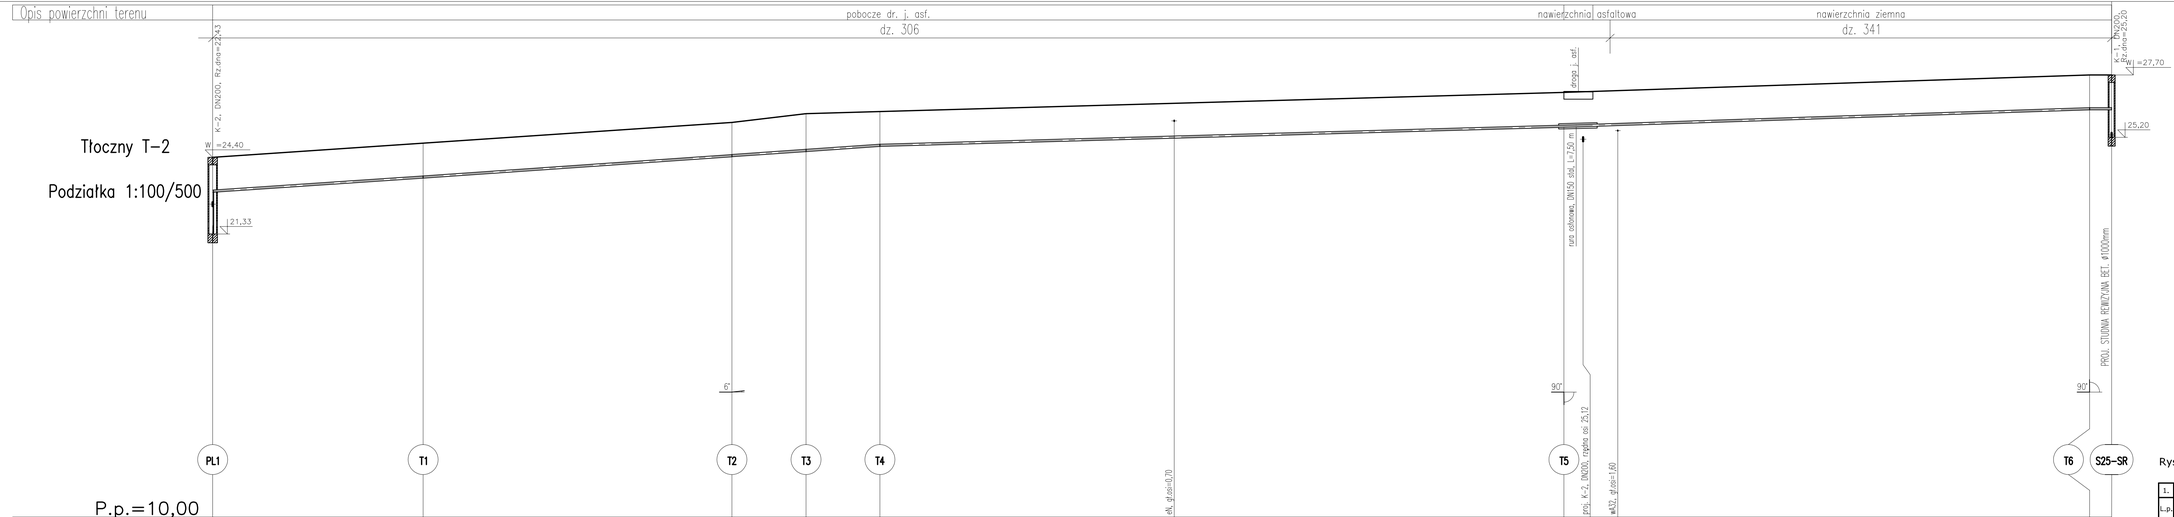

Rysunek rozpatrywac zgodnie z legendą na rys. 23.

L.p.	Wyszczególnienie	Ilość jedn.	Ilość całk.
1.	DN90, PE80, SDR11, PN10	mb.	379,70

ECOKUBE TECHNOLOGIE OCHRONY ŚRODOWISKA
Ecokube Sp. z o.o. ul. Wólczańska 128-134, 90-527 Łódź

Inwestor: Gmina Malechowo, 76-142 Malechowo 22A

Nazwa inwestycji:
Budowa kanalizacji sanitarnej w Niemicy wraz z przebudową oczyszczalni ścieków w Kusicach oraz przebudowa wodociągu w Niemicy

Branża:

Faza: projekt budowlany

Tytuł rysunku: Profil po drodze przepływu ścieków: T-2

Skala: 1:100/500

Data: 09.2013

Projektował: mgr inż. Katarzyna Matuszewska-Turniak
Nr uprawnień: LOD/0894/POOS/08

Opracował: mgr inż. Małgorzata Dominowska-Łazarek
-

Sprawdził: inż. Bohdan Jaguczański
GP-8346-51/78

Podpis:

Nr rysunku: 24