


K-2

Podziałka 1:100/500

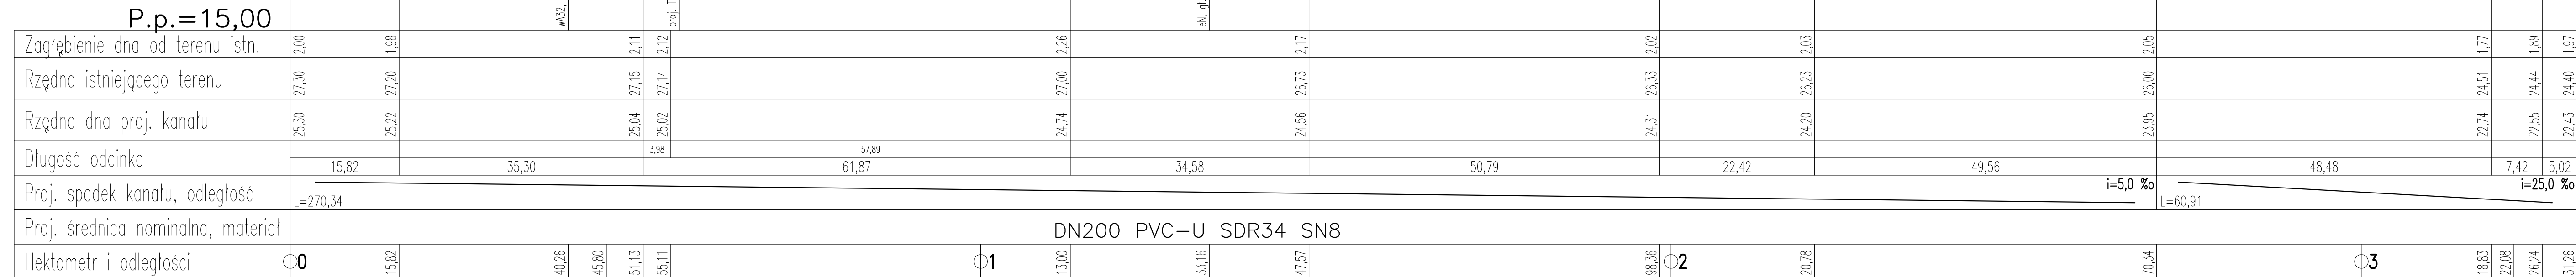

Rysunek rozpatrywać zgodnie z legendą na rys. 13.

1.	DN200 PVC-U, SDR34, SN8	mb.	331,30
L.p.	Wyszczególnienie	jedn.	całk.
		Ilość	

<h1>ECOKUBE</h1>		TECHNOLOGIE OCHRONY ŚRODOWISKA Ekokube Sp. z o.o., ul. Wólczańska 128-134, 90-527 Łódź	
Inwestor: Gmina Malechowo, 76-142 Malechowo 22A			
Nazwa inwestycji: Budowa kanalizacji sanitarnej w Niemicy wraz z przebudową oczyszczalni ścieków w Kusicach oraz przebudowa wodociągu w Niemicy		Branża:	Faza: projekt budowlany
Tytuł rysunku: Profil po drodze przepływu ścieków: K-2		Skala: 1:100/500	Data: 09.2013
Projektował: mgr inż. Katarzyna Matuszewska-Turniak Opracował: mgr inż. Małgorzata Dominowska-Lazarek Sprawdził: inż. Bohdan Jaguzański		Nr uprawnień: LD/0894/POOS/08 - GP-8346-51/78	Podpis: 17