


'Z


Szkic orientacyjny
w skali 1:10000

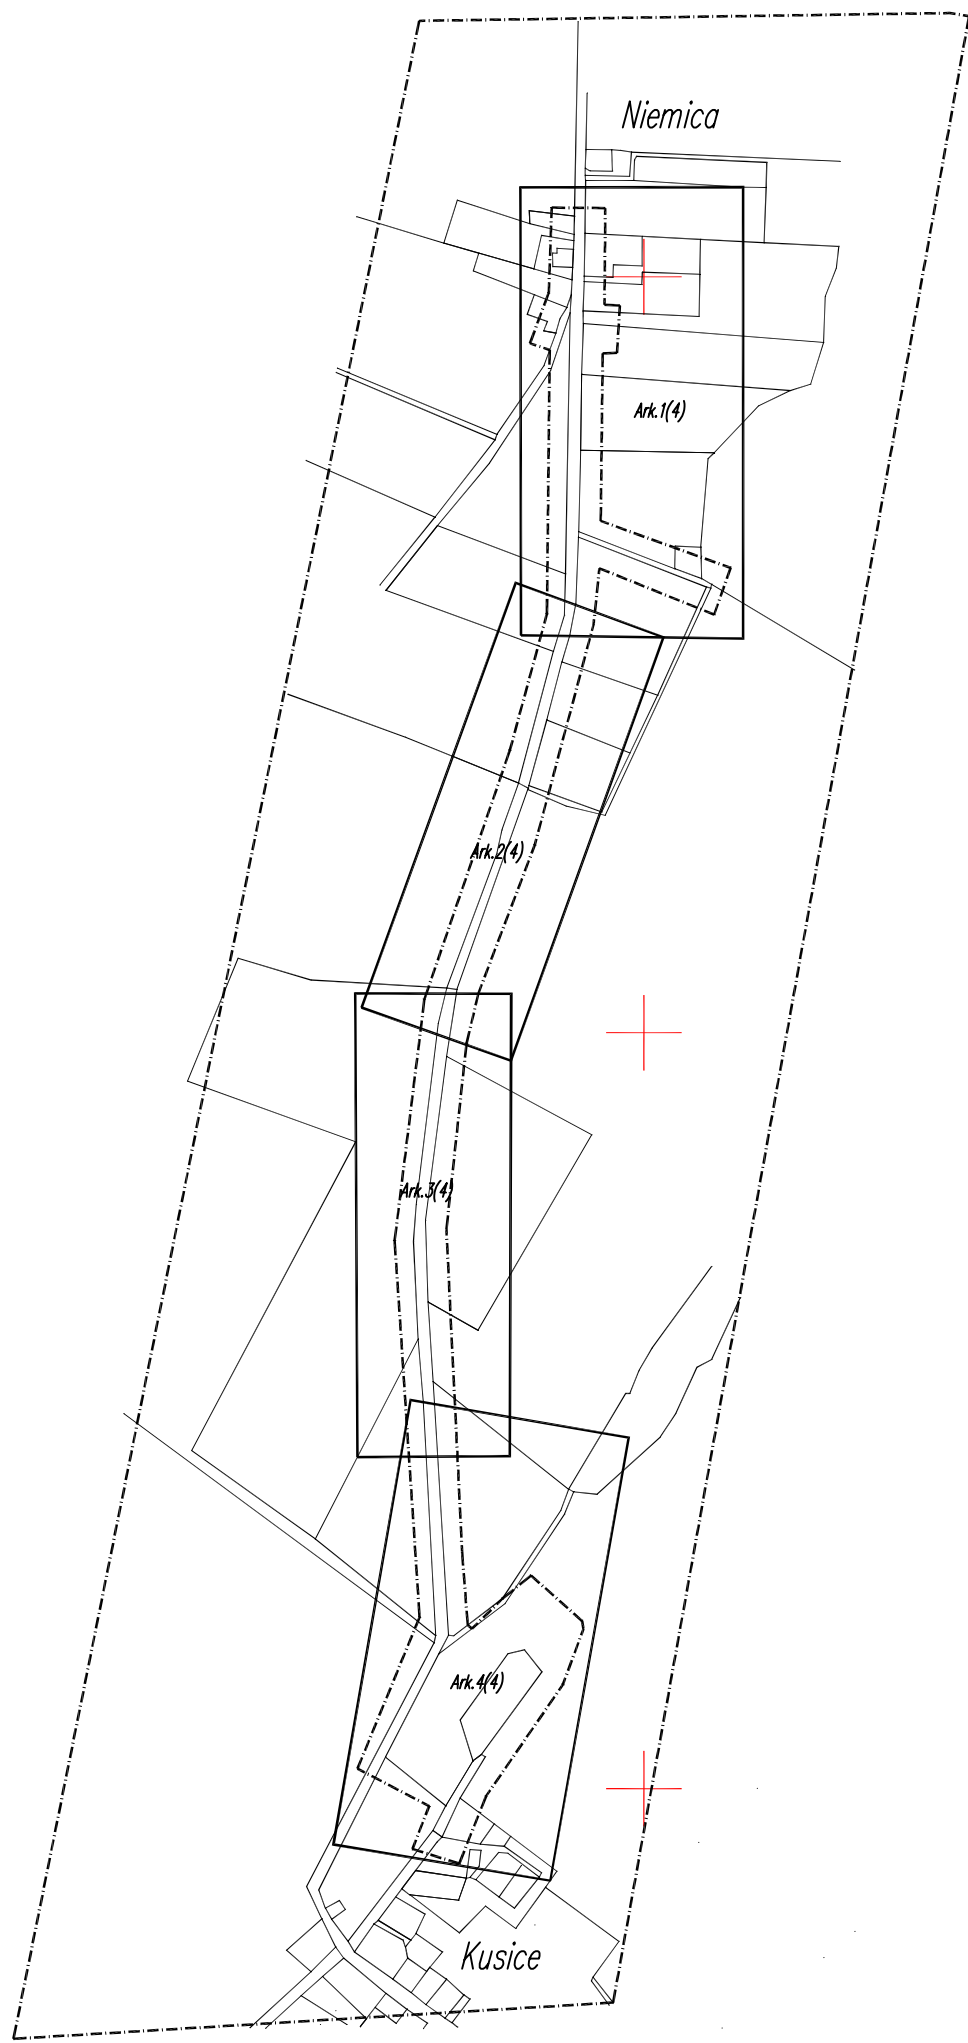

Ark. 1(4) Ark. 1(4)

tabela.tif.tif

Szkic orientacyjny rysunków

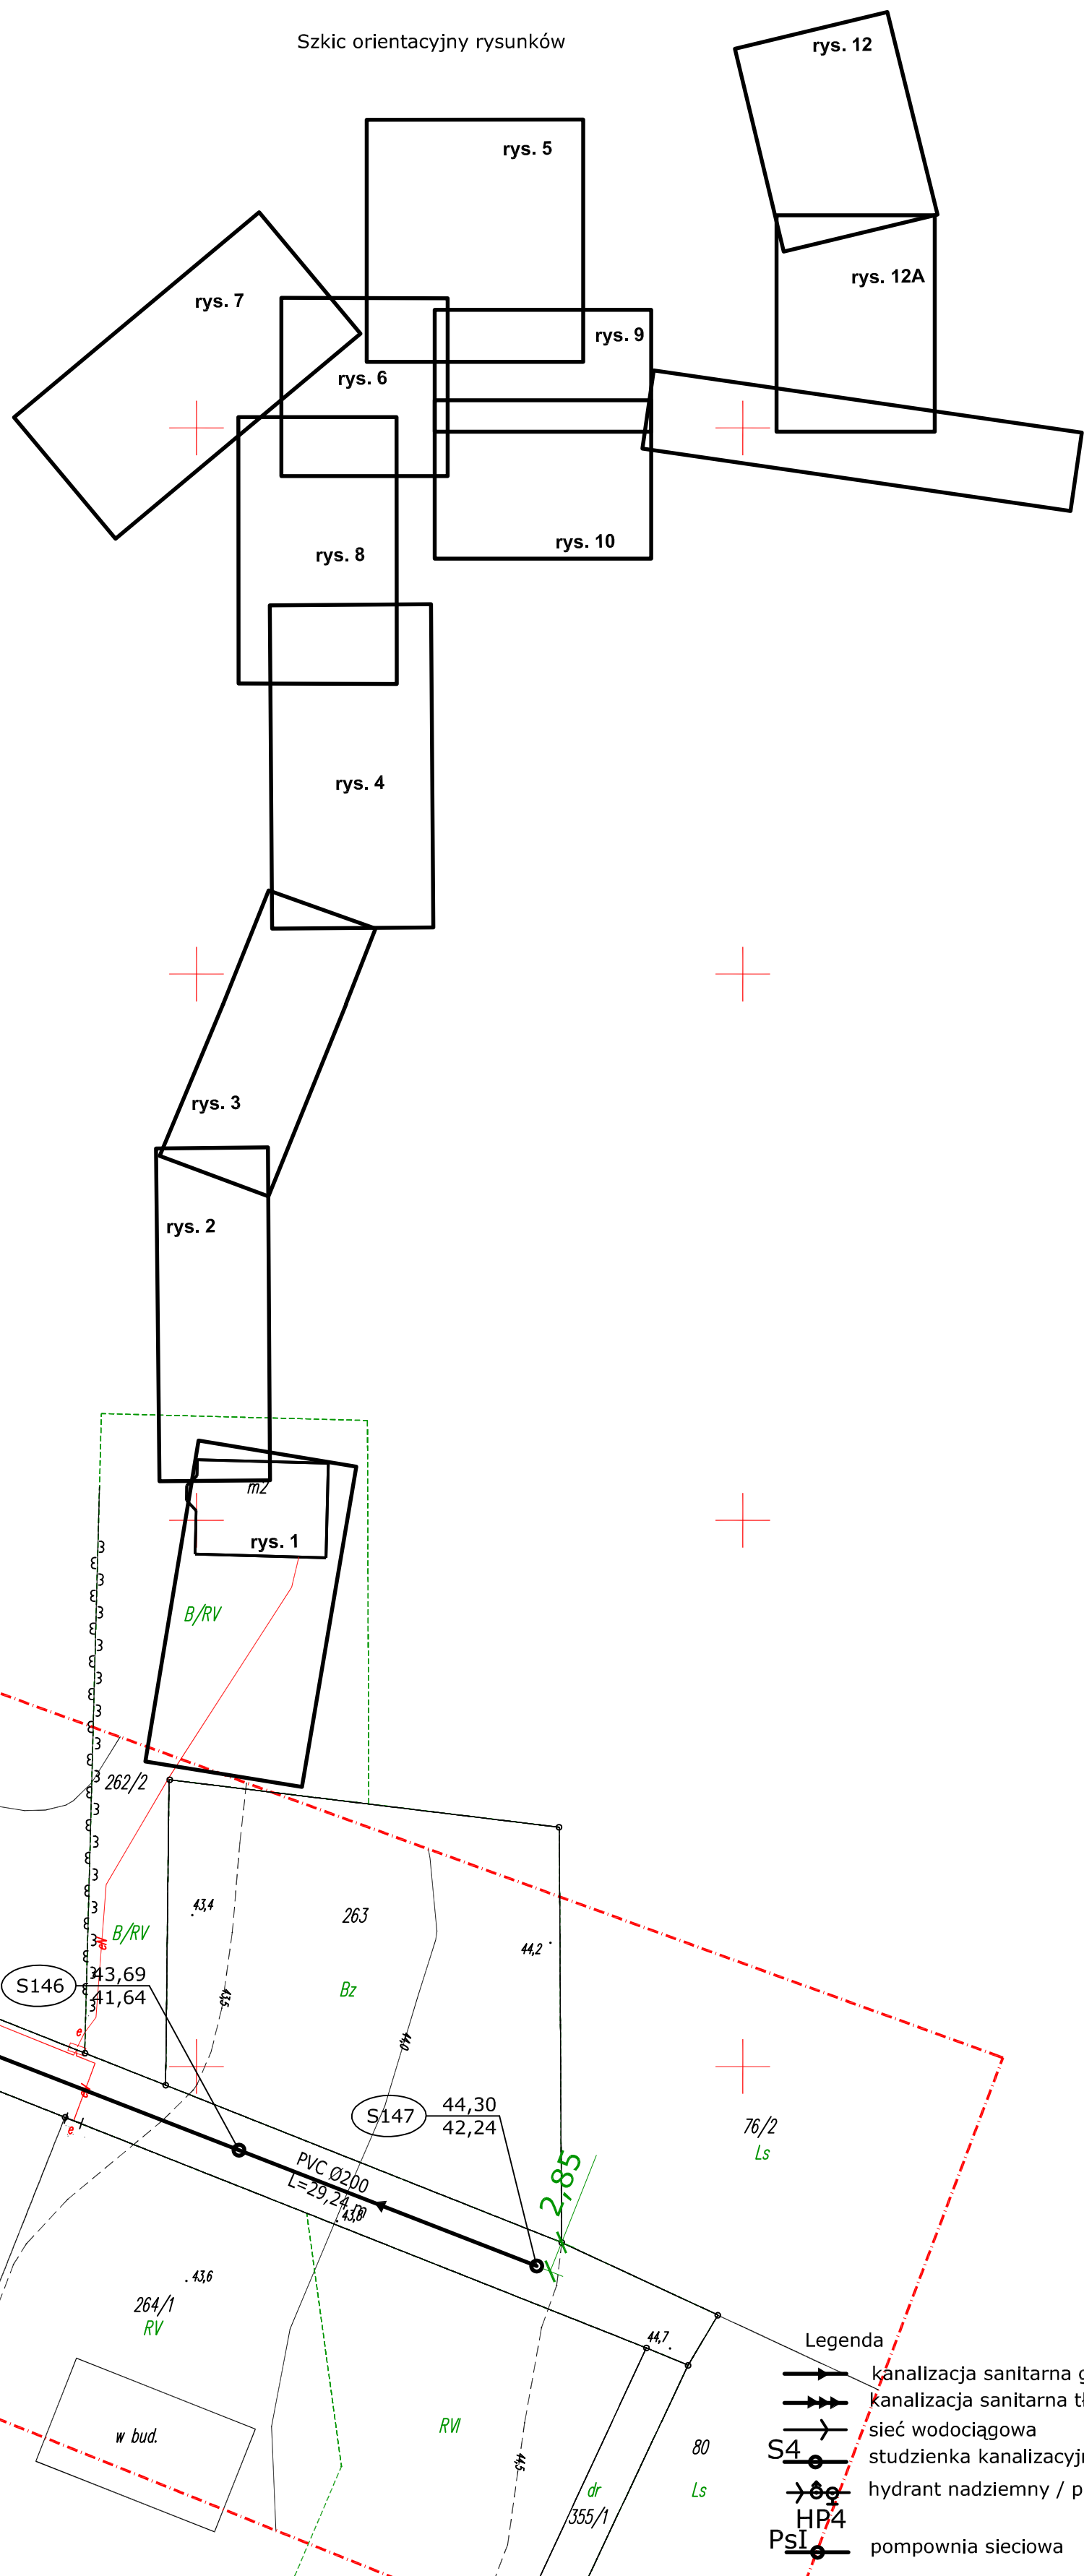

- Legenda
- kanalizacja sanitarna grawitacyjna
 - kanalizacja sanitarna tłoczna
 - ściek wodociągowa
 - studzienka kanalizacyjna
 - hydrant nadziemny / podziemny
 - pompownia sieciowa

ECOKUBE		TECHNOLOGIE OCHRONY ŚRODOWISKA	
		Technologia Sp. z o.o. ul. Wileńska 12B-13A, 90-527 Łódź	
Inwestor: gmina Malechowo, 76-142 Malechowo 22A			
Nazwa inwestycji:		Faza:	
BUDOWA KANALIZACJI SANITARNEJ W NIEMICY WRAZ Z PRZEBUDOWĄ OCZYSZCZALNI ŚCIEKÓW W KUSICACH ORAZ PRZEBUDOWA WODOCIĄGU W NIEMICY		projekt PB+PW	
Tytuł rysunku:		Data:	
Projekt zagospodarowania terenu		09.2013	
PROJEKOWAŁ:		Nr rysunku:	
mgr inż. KATARZYNA MATUSZEWSKA-TURNAK		4	
OPRACOWAŁ:			
mgr inż. MAŁGORZATA DOMINOWSKA-ŁAZAREK			
SPRAWDZIŁ:			
mgr inż. SZYMON ZAJAC			

Niniejszy wypis mapy jest zgodny z mapą sytuacyjno-wysokościową
do celów projektowych zaawidencjonowaną pod Nr 577.177B-32/2013
z dn. 23.03.2013r.