



Widok z boku

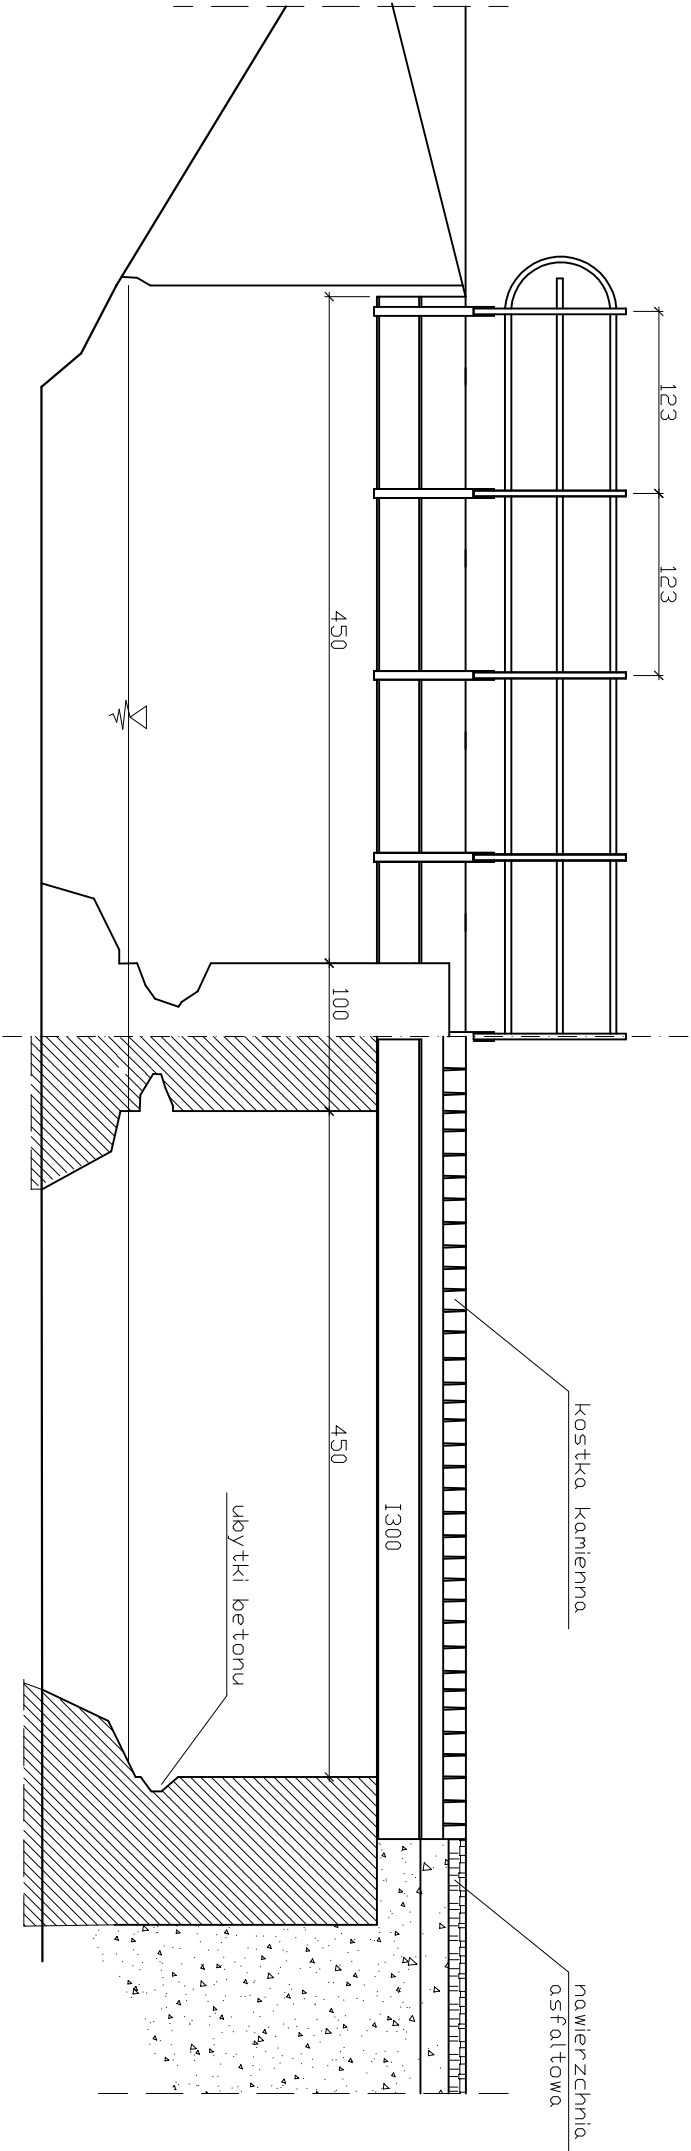

Przekrój podłużny B - B

Przekrój poprzeczny A - A

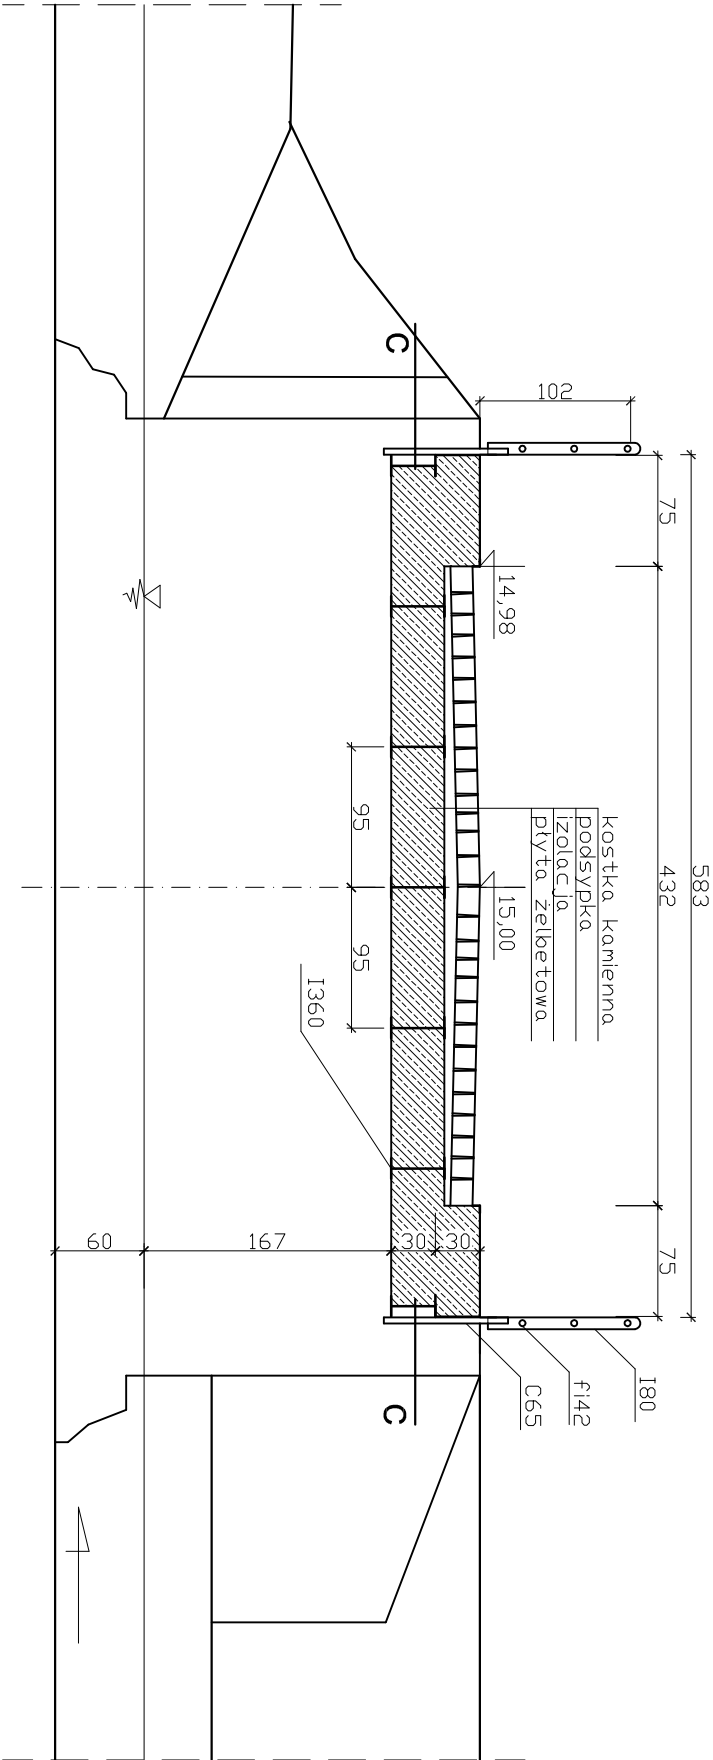

<div><div><div></div></div><div><div></div></div></div>				BIURO USŁUG PROJEKTOWYCH I NADZORU Danuła Zubrzycka 75-810 Koszalin ul.Kaczeńców 22	
Nazwa i adres inwestycji	Przebudowa drogi gminnej nr 165006Z Niemica-Bartolino - remont mostu przez rzekę Bielawa w miejscowości Niemica			Skala 1 : 50	
Lokalizacja	działki: nr 308/1 obręb Niemica, nr 69, 74, obręb Bartolino				
Tytuł rysunku	INWENTARYZACJA - PRZEKROJE I WIDOK Z BOKU			Data 08.2016 r.	
	Imię i nazwisko	Nr uprawnień	Podpis		
Projektant	mgr inż. Roman Zawodziński	A/PB/8300/6/84			Rysunek nr
Sprawdzający	mgr inż. Iwona Gabryjotek	A/PB/8300/5/84			2.M