



Przekrój poprzeczny A - A

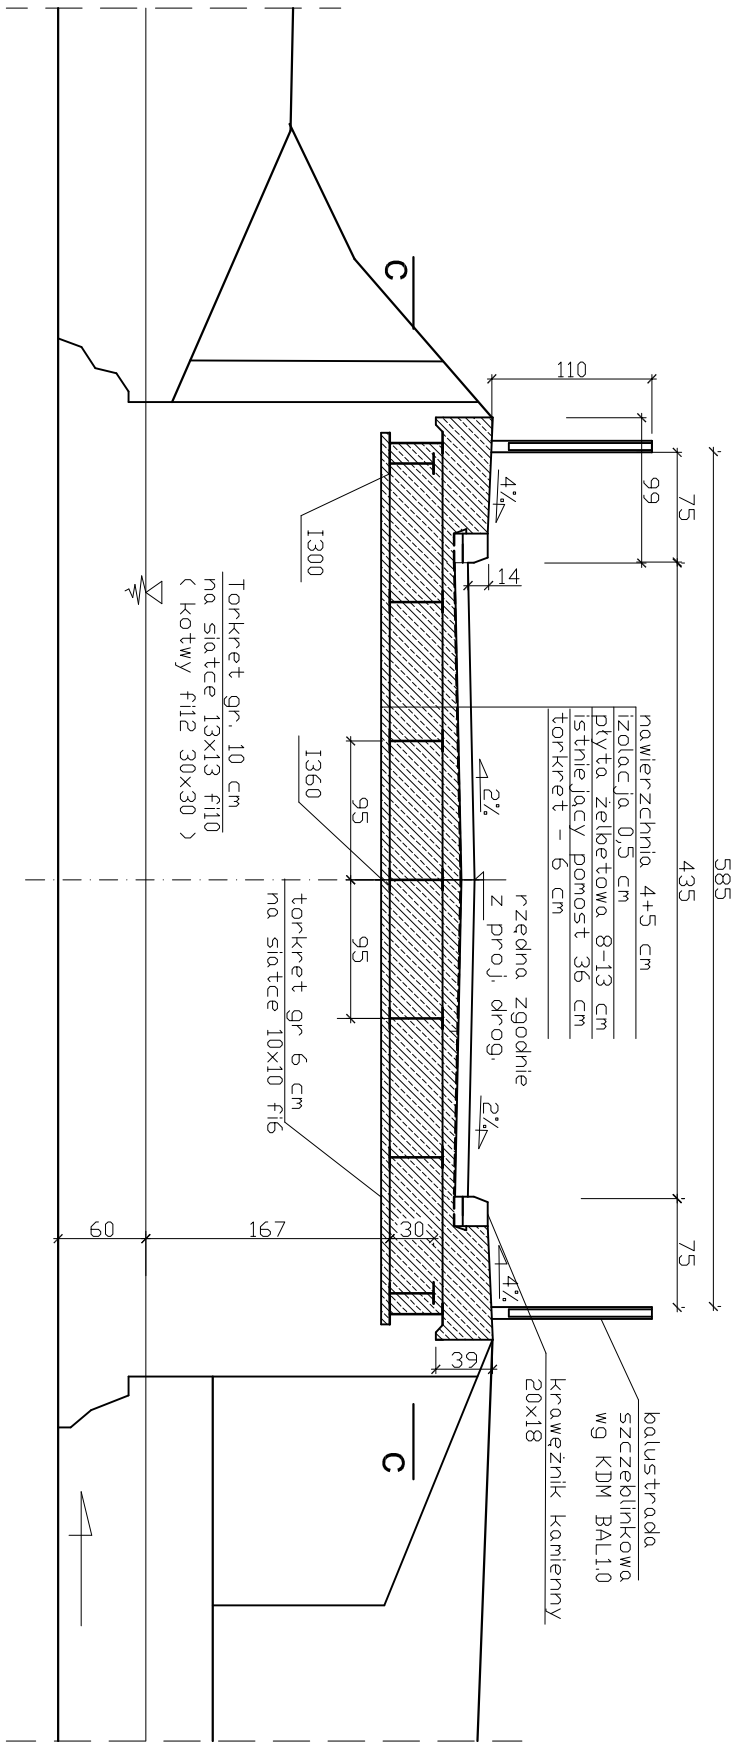

Widok z boku

Przekrój podłużny B - B

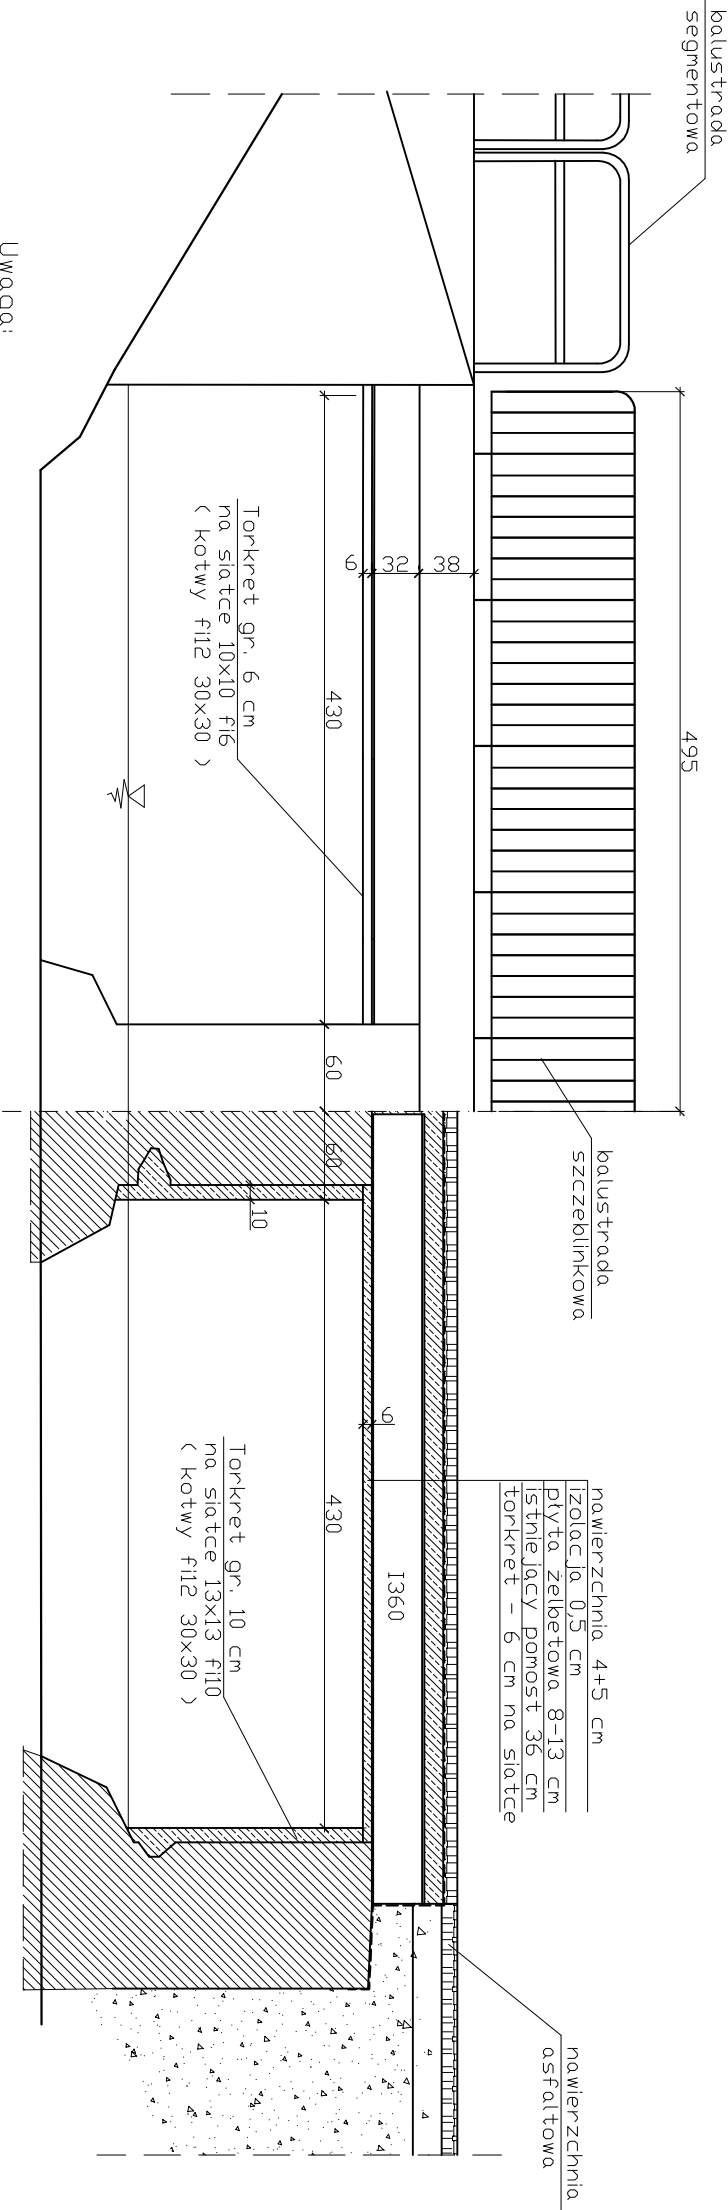

Uwaga:
- rzecznego dostosowane do projektu drogowego

Beton C25/30
Stal BSt500S
St3SX-b

<div><div><div></div></div><div><div></div></div></div> <div>BIURO USŁUG PROJEKTOWYCH I NADZORU Danuta Zubrzycka 75-810 Koszalin ul.Kaczeńców 22</div>				Nazwa i adres inwestycji		Przebudowa drogi gminnej nr 165006Z Niemica-Bartolino - remont mostu przez rzekę Bielawa w miejscowości Niemica	
Lokalizacja		działki: nr 308/1 obręb Niemica, nr 69, 74, obręb Bartolino		Skala		1 : 50	
Tytuł rysunku		PRZEMOCY I WIDOK Z BOKU		Data		08.2016 r.	
Projektant		mgr inż. Roman Zawodźniński		Rysunek nr		4.M	
Sprawdzający		mgr inż. Iwona Gabryjotek		Data			
branża mostowa		A/PB/8300/6/84		Data			
branża mostowa		A/PB/8300/5/84		Data			