


Widok z góry

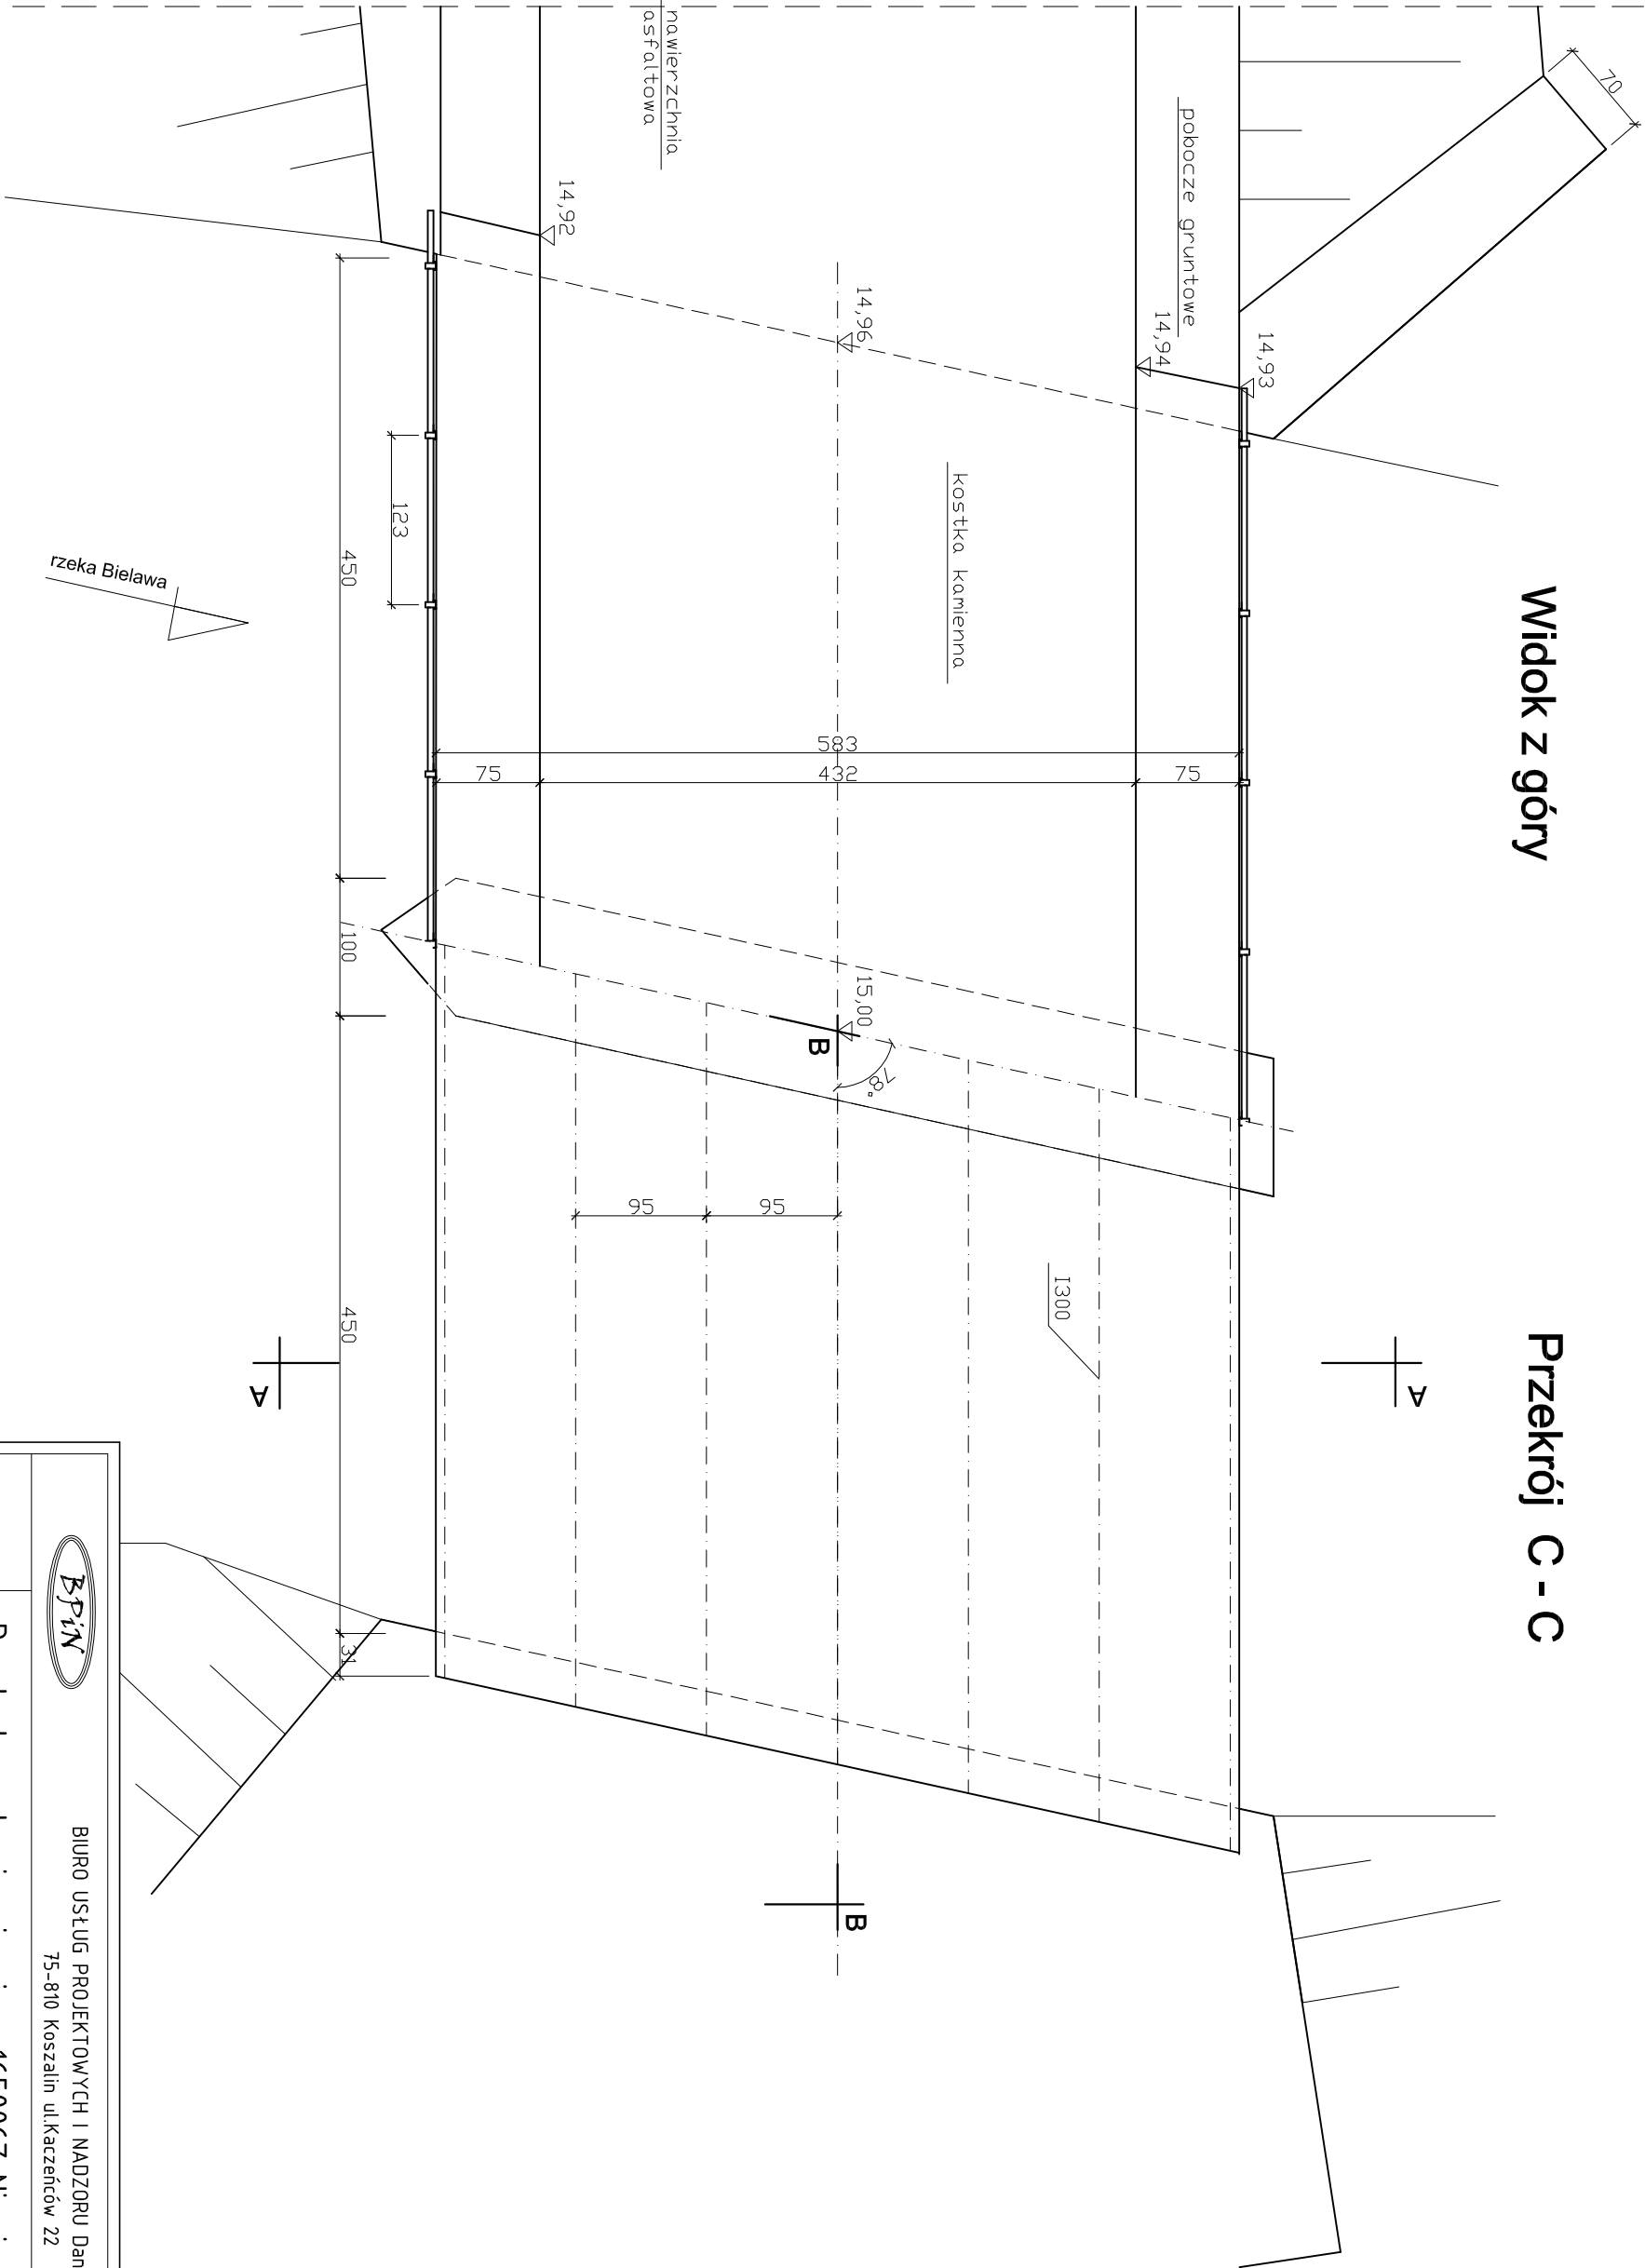

Przekrój C - C

<div><div><div></div></div><div>BIURO USŁUG PROJEKTOWYCH I NADZORU Danuła Zubrzycka 75-810 Koszalin ul.Kaczeńców 22</div></div>			
Nazwa i adres inwestycji	Przebudowa drogi gminnej nr 165006Z Niemica-Bartolino - remont mostu przez rzekę Bielawa w miejscowości Niemica		
Lokalizacja	działki: nr 308/1 obręb Niemica, nr 69, 74 obręb Bartolino		Skala 1 : 50
Tytuł rysunku	INWENTARYZACJA - PRZEKRÓJ I WIDOK Z GÓRY		Data 08.2016 r.
	Imię i nazwisko	Nr uprawnień	
Projektant	mgr inż. Roman Zawodziński	A/PB/8300/6/84	Rysunek nr 3.M
Sprawdzający	mgr inż. Iwona Gabryjotek	A/PB/8300/5/84	