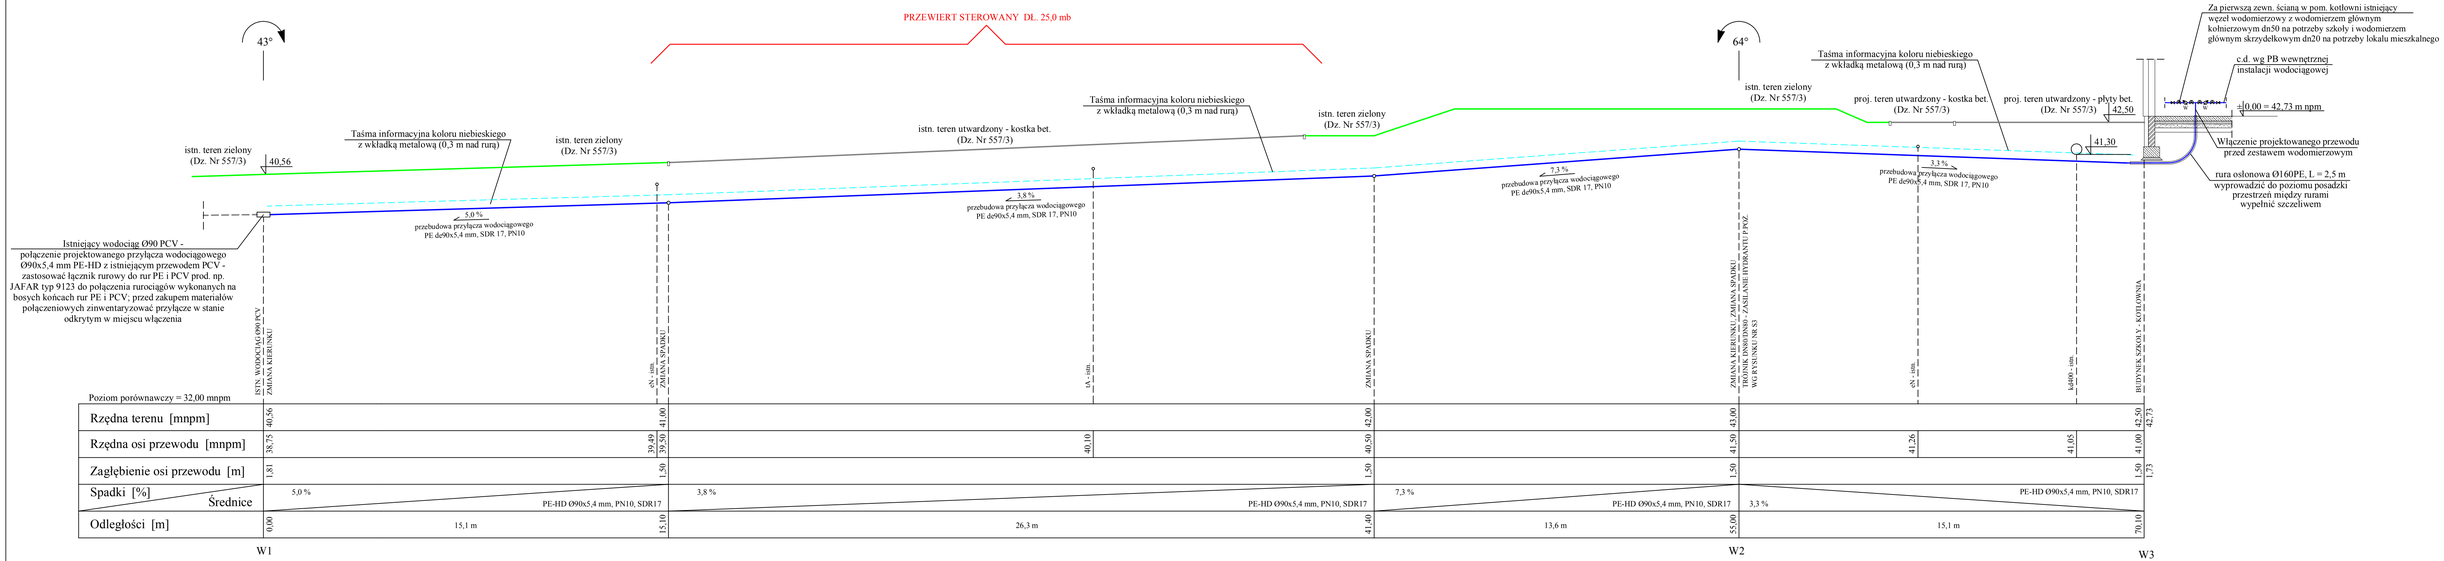
PRZEWIERT STEROWANY DŁ. 25,0 mb
43°
64°
istn. teren zielony (Dz. Nr 557/3)
40,56
Taśma informacyjna koloru niebieskiego z wkładką metalową (0,3 m nad rurą)
istn. teren zielony (Dz. Nr 557/3)
istn. teren utwardzony - kostka bet. (Dz. Nr 557/3)
Taśma informacyjna koloru niebieskiego z wkładką metalową (0,3 m nad rurą)
istn. teren zielony (Dz. Nr 557/3)
istn. teren zielony (Dz. Nr 557/3)
proj. teren utwardzony - kostka bet. (Dz. Nr 557/3)
proj. teren utwardzony - płyty bet. (Dz. Nr 557/3)
42,50
±0,00 = 42,73 m npm
41,30
5,0 %
przebudowa przyłącza wodociągowego PE de90x5,4 mm, SDR 17, PN10
3,8 %
przebudowa przyłącza wodociągowego PE de90x5,4 mm, SDR 17, PN10
7,3 %
przebudowa przyłącza wodociągowego PE de90x5,4 mm, SDR 17, PN10
3,3 %
przebudowa przyłącza wodociągowego PE de90x5,4 mm, SDR 17, PN10
Istniejący wodociąg Ø90 PCV - połączenie projektowanego przyłącza wodociągowego Ø90x5,4 mm PE-HD z istniejącym przewodem PCV - zastosować łącznik rurowy do rur PE i PCV prod. np. JAFAR typ 9123 do połączenia rurociągów wykonanych na bosych końcach rur PE i PCV; przed zakupem materiałów połączeniowych zinwentaryzować przyłącze w stanie odkrytym w miejscu włączenia
Za pierwszą zewn. ścianą w pom. kotłowni istniejący węzeł wodomierzowy z wodomierzem głównym kołnierzowym dn50 na potrzeby szkoły i wodomierzem głównym skrzydełkowym dn20 na potrzeby lokalu mieszkalnego
c.d. wg PB wewnętrznej instalacji wodociągowej
Włączenie projektowanego przewodu przed zestawem wodomierzowym
rura osłonowa Ø160PE, L = 2,5 m wyprowadzić do poziomu posadzki przestrzeń między rurami wypełnić szczeliwem
ISTN. WODOCIĄG Ø90 PCV ZMIANA KIERUNKU
ZMIANA SPADKU
ZMIANA SPADKU
ZMIANA KIERUNKU I ZMIANA SPADKU WG RYSUNKU NR 3
ZMIANA KIERUNKU Z ZMIANĄ SPADKU WG RYSUNKU NR 3.3
ZASILENIE HYDRANTU P.POŻ.
ZMIANA KIERUNKU
ZMIANA KIERUNKU
ZMIANA KIERUNKU