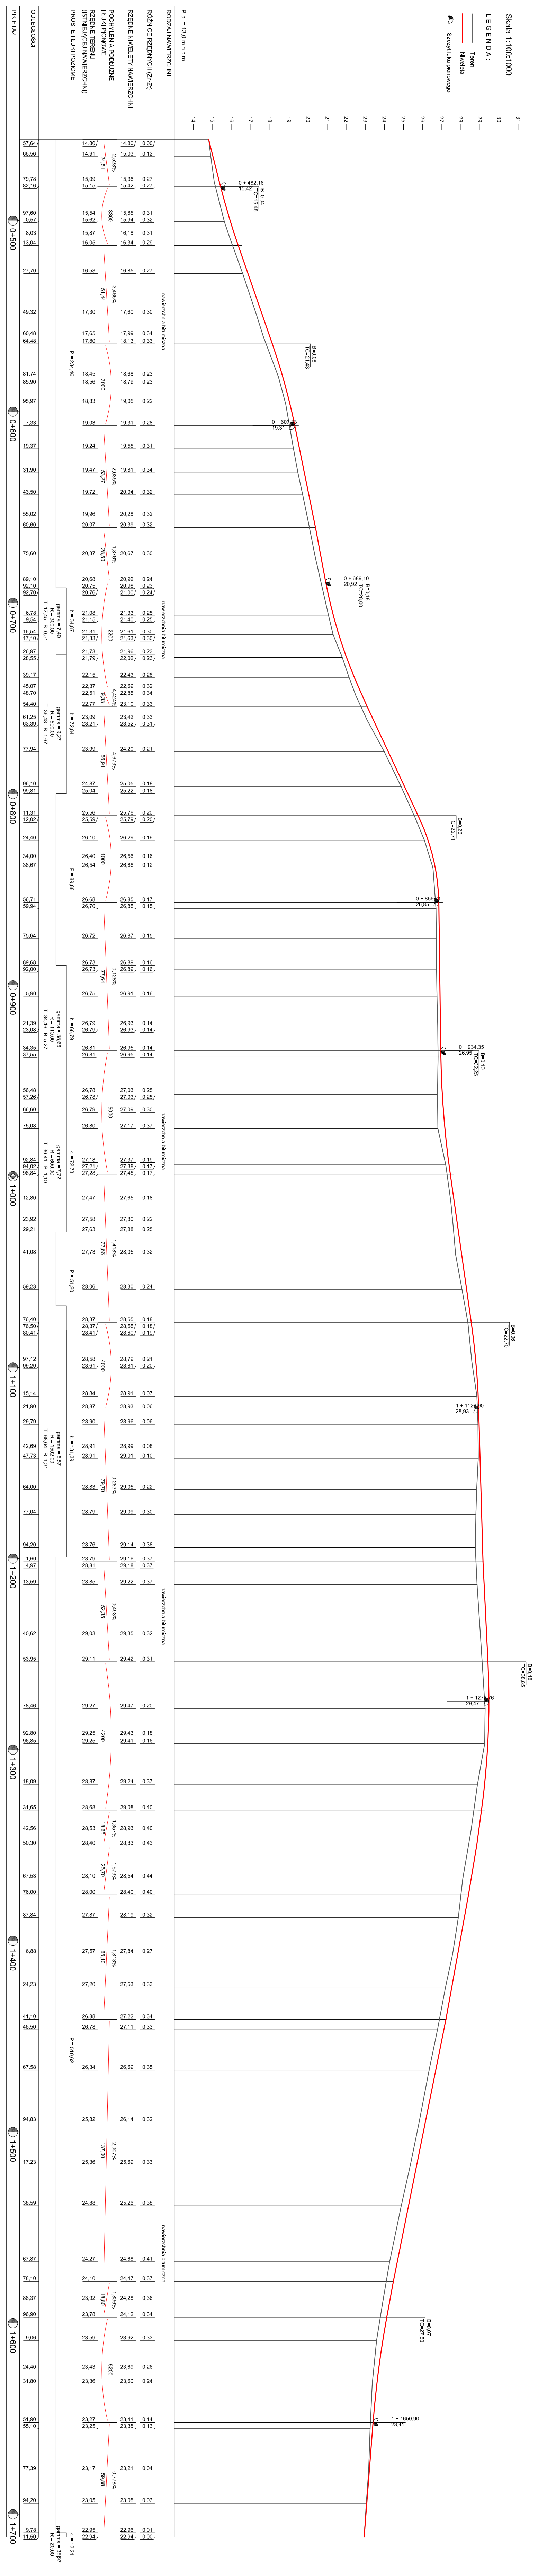
Skala 1:100:1000
L E G E N D A :
Teren
Niweleta
Szczyt łuku pionowego
P.p. = 13,0 m n.p.m.
PIKIETAŻ
ODLEGŁOŚCI
PROSTE I ŁUKI POZIOME
RZĘDNE TERENU (ISTNIEJĄCEJ NAWIERZCHNI)
POCHYLENIA PODŁUŻNE I ŁUKI PIONOWE
RZĘDNE NIWELETY NAWIERZCHNI
RÓŻNICE RZĘDNYCH (Zn-Zt)
RODZAJ NAWIERZCHNI
0+500
0+600
0+700
0+800
0+900
1+000
1+100
1+200
1+300
1+400
1+500
1+600
1+700
nawierzchnia bitumiczna
0 + 482,16
15,42
B=0,04
TC=15,45
gamma = 38|97
R = 20,00
Ł = 12,24

BPiN	BIURO USŁUG PROJEKTOWYCH I NADZORU Danuta Zubrzycka 75-810 Koszalin ul.Kaczeńców 22		
Nazwa i adres inwestycji	Przebudowa drogi gminnej 165006Z Niemica - Bartolino		
Lokalizacja	działka nr 308/1 obręb Niemica, nr 69, 74 obręb Bartolino		Skala 1:100/1000
Tytuł rysunku	PROFIL PODŁUŻNY w km 0+457,64-1+711,50 (od mostu)		Data 11.03.2019 r.
	Imię i nazwisko	Nr uprawnień	Podpis
Opracował	mgr inż. Agnieszka Wiśniewska	-	
Projektował	mgr inż. Danuta Zubrzycka	UAN/N/7210/199/85 w specjalności drogowej	Rysunek nr 2.2