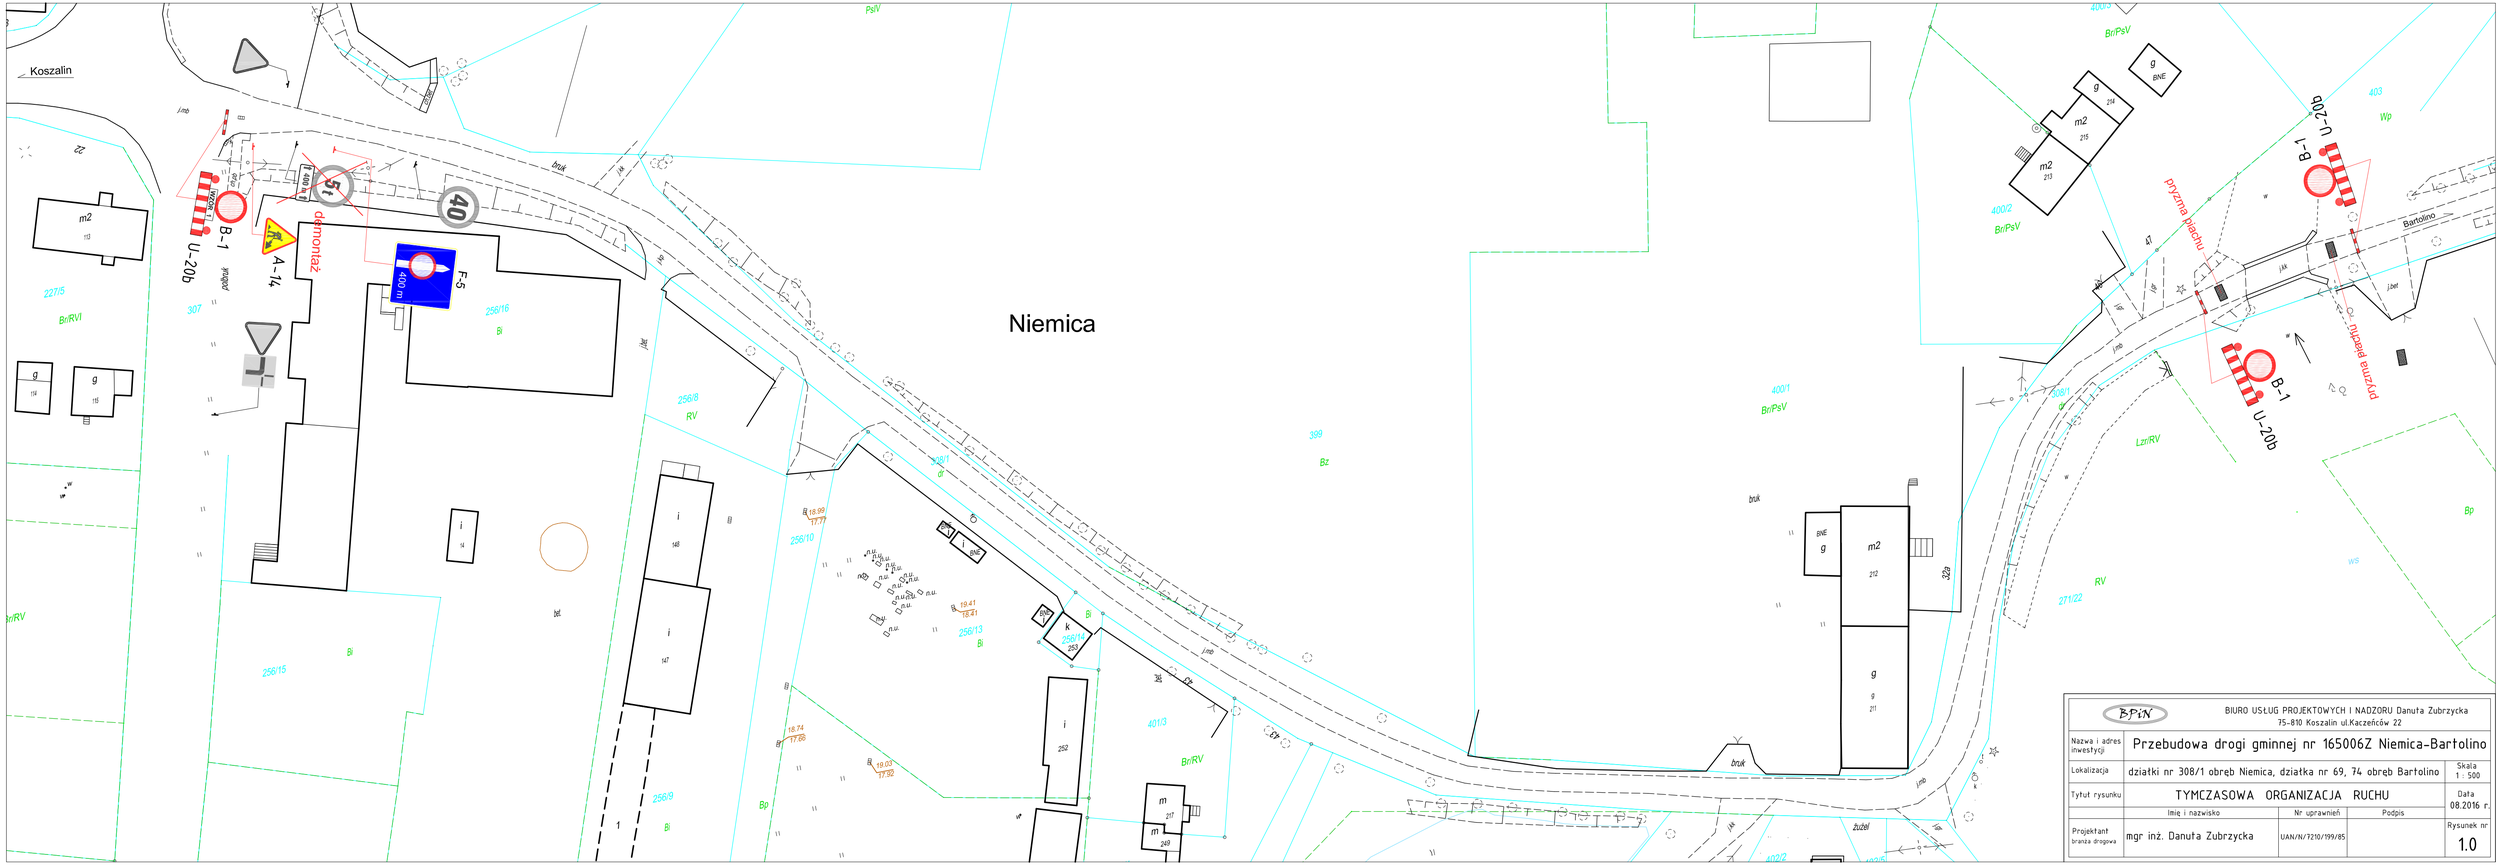
Koszalin
Niemica
Bartolino
B-1
U-20b
A-14
F-5
400 m
demontaż
pryzma piachu
40
5t
BPiN
BIURO USŁUG PROJEKTOWYCH I NADZORU Danuta Zubrzycka
75-810 Koszalin ul.Kaczeńców 22
Nazwa i adres inwestycji
Przebudowa drogi gminnej nr 165006Z Niemica-Bartolino
Lokalizacja
działki nr 308/1 obręb Niemica, działka nr 69, 74 obręb Bartolino
Skala 1 : 500
Tytuł rysunku
TYMCZASOWA ORGANIZACJA RUCHU
Data 08.2016 r.
Imię i nazwisko
Nr uprawnień
Podpis
Projektant branża drogowa
mgr inż. Danuta Zubrzycka
UAN/N/7210/199/85
Rysunek nr 1.0