


ZEWNETRZNEJ INSTALACJI KANALIZACJI SANITARNEJ

A diagram showing a horizontal line and a vertical line meeting at a point. An arc indicates the angle between them is 45° .

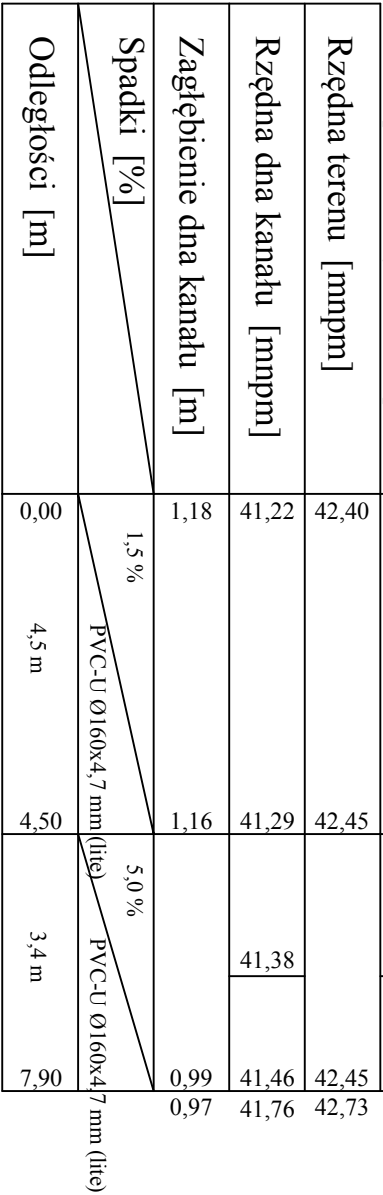

S5

S4

PROJEKT BUDOWLANY			
NAZWA I ADRES OBIEKTU	PRZEBUDOWA I ZMIANA SPOSOBU UŻYTKOWANIA BUDYNKU GIMNAZJUM W MAŁECHOWIE NA BUDYNEK WIELOFUNKCYJNY - PRZEDSZKOLE, SZKOŁA PODSTAWOWA, JAMIEŚNICA KULTURY MAŁECHOWO 65B, 76-142 MAŁECHOWO, DZ. NR 557/3, 557/4 - Obr. MAŁECHOWO		SKALA 1:100
INWESTOR	GINNA MAŁECHOWO, MAŁECHOWO 22 A, 76-142 MAŁECHOWO	NR RYSUNKU S4	
PRZEDMIOT RYSUNKU	PROFIL PODUŻYNY ZEWNĘTRZNEJ INSTALACJI KANALIZACJI SANITARNEJ.		
BRANŻA	IMIĘ I NAZWISKO	NR UPRAWNIENI	DATA 10.2017 r.
PROJEKTOWAŁ: BR. SANITARNA	mgr inż. Artur Kucharski	ZAP/0073/POOS/06 ZAP/1S/0316/04	PODPIS
SPRAWDZIŁ: BR. SANITARNA	mgr inż. Leszek Łatowski	UANI/U7342/120/91 ZAP/1S/1475/91	