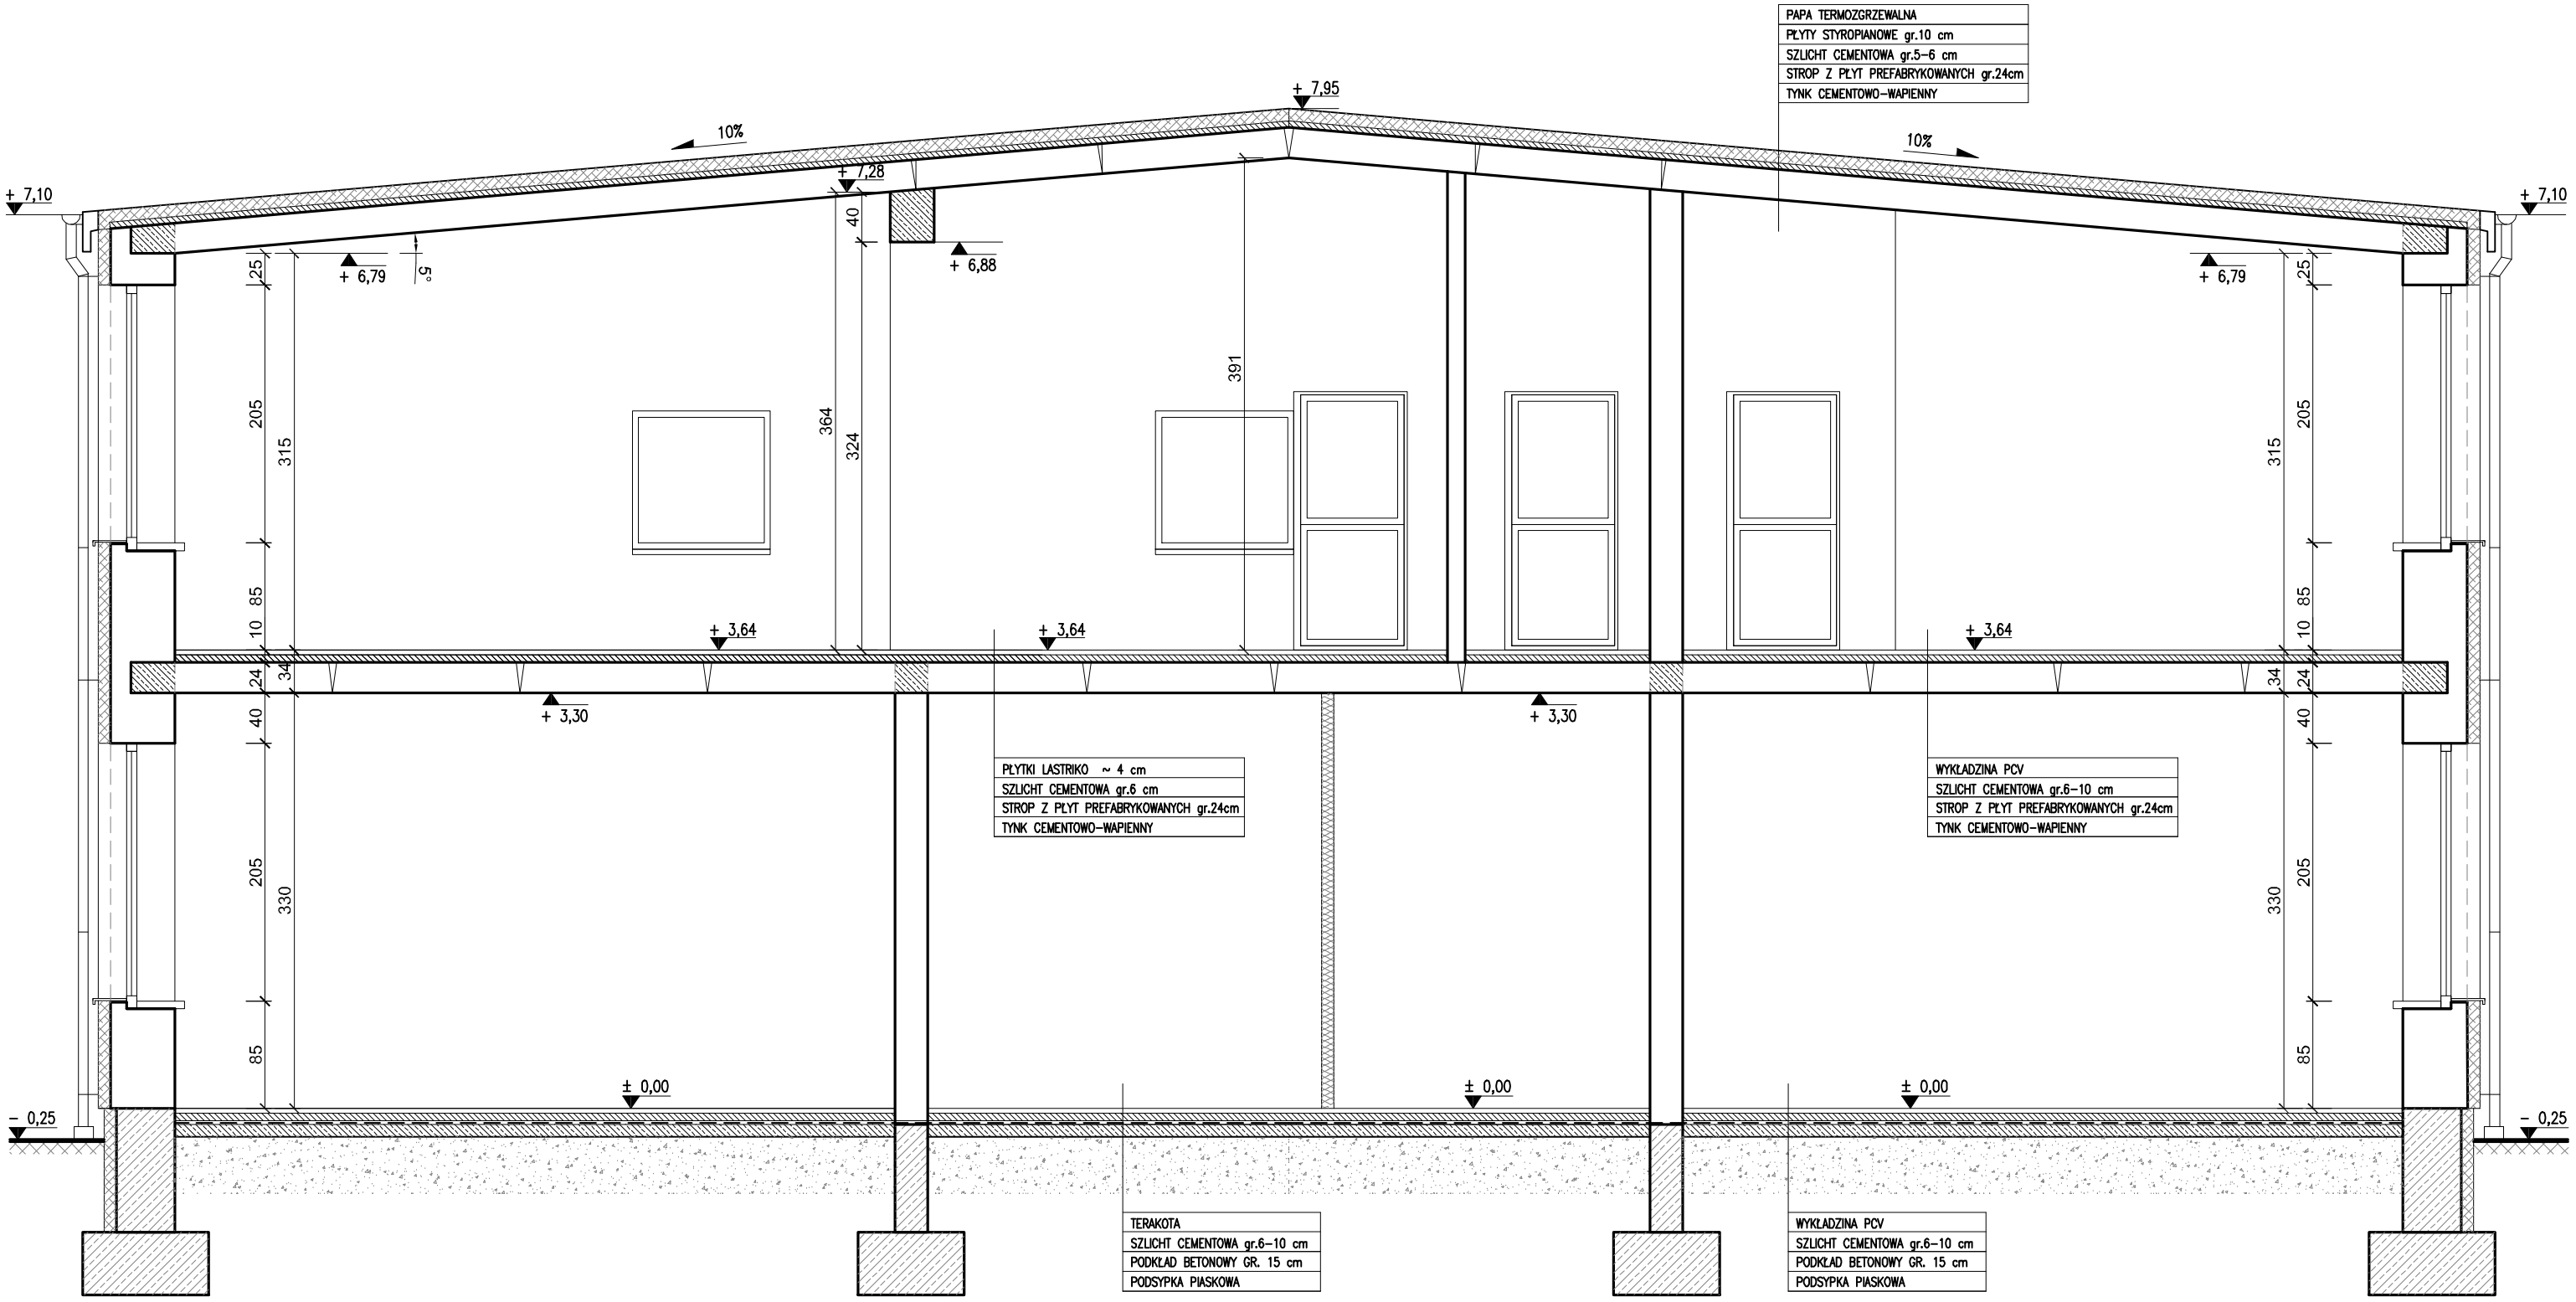

Obiekt	INWENTARYZACJA BUDYNKU GMINAZJUM W MALECHOWIE
Adres inwestycji	MALECHOWO 65B, MALECHOWO 76-142, działka nr 557/3, 557/4 obręb Malechowo
Inwestor	GMINA MALECHOWO MALECHOWO 22A, 76-142 MALECHOWO
Tytuł rysunku	**PRZEKRÓJ B-B**
Opracował:	mgr inż. DARIUSZ JABŁOŃSKI nr upr. ZAP/0111/PWOK/05
Skala	1:50
Data	07.2017
Nr rys.	**7**