


PRZEKRÓJ KONSTRUKCYJNY NAWIERZCHNI
Skala 1:20

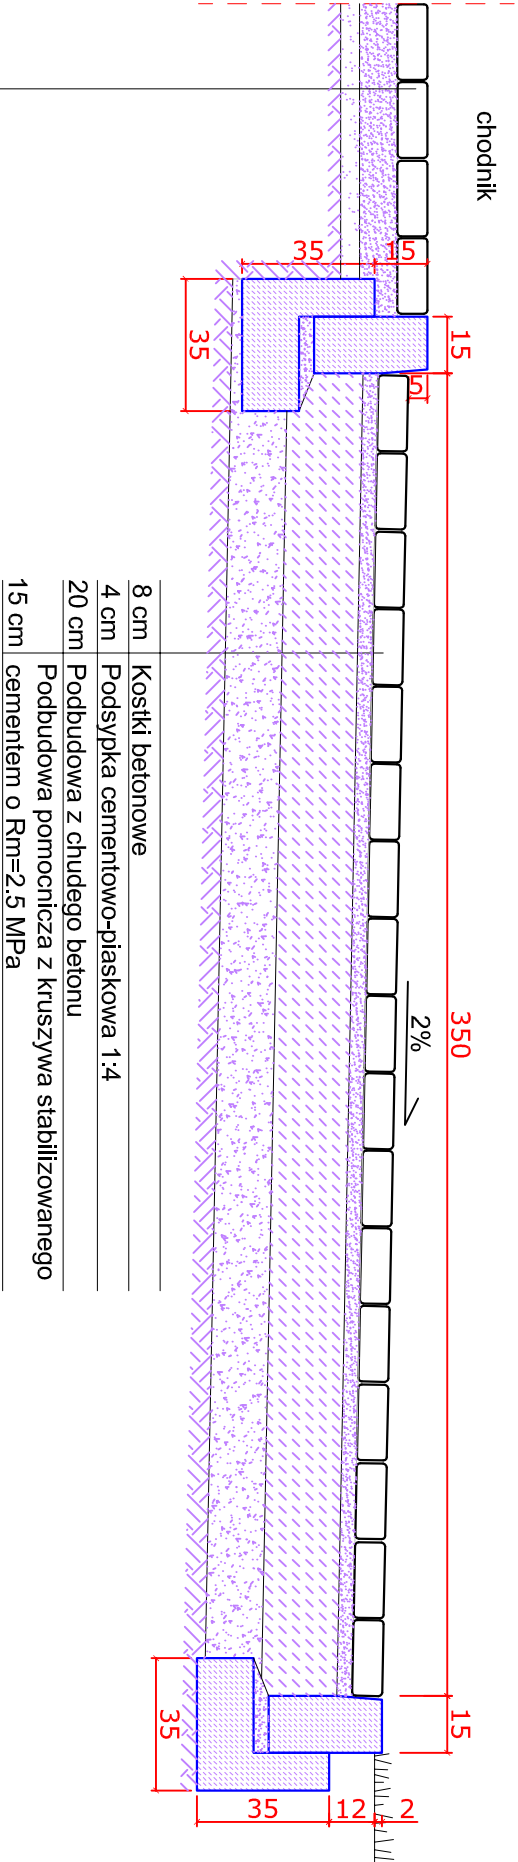

8 cm	Kostki betonowe

ECOKUBE		TECHNOLOGIE OCHRONY ŚRODOWISKA	
Ecokube Sp. z o.o., ul. Wólczańska 128-134, 90-527 Łódź			
Inwestor: Gmina Malechowo, 76-142 Malechowo 22A			
Nazwa inwestycji: Budowa kanalizacji sanitarnej w Niemicy wraz z przebudow ą oczyszczalni ścieków w Kusicach oraz przebudowa wodoci ągu w Niemicy		Branża: drogowa	Faza: projekt PB+PW
Tytuł rysunku: Projekt drog wewnętrznych Przekrój konstrukcyjny nawierzchni A-A		Skala: 1:20	Data: 10.2013
Projektował: mgr inż. Jadwiga Radomska Zieleniewska		Nr uprawnień: Nr 297/81/WML	Nr rysunku:
Opracował: mgr inż. Beata Krzenińska		2/D	