


Konstrukcja dzwonnicy

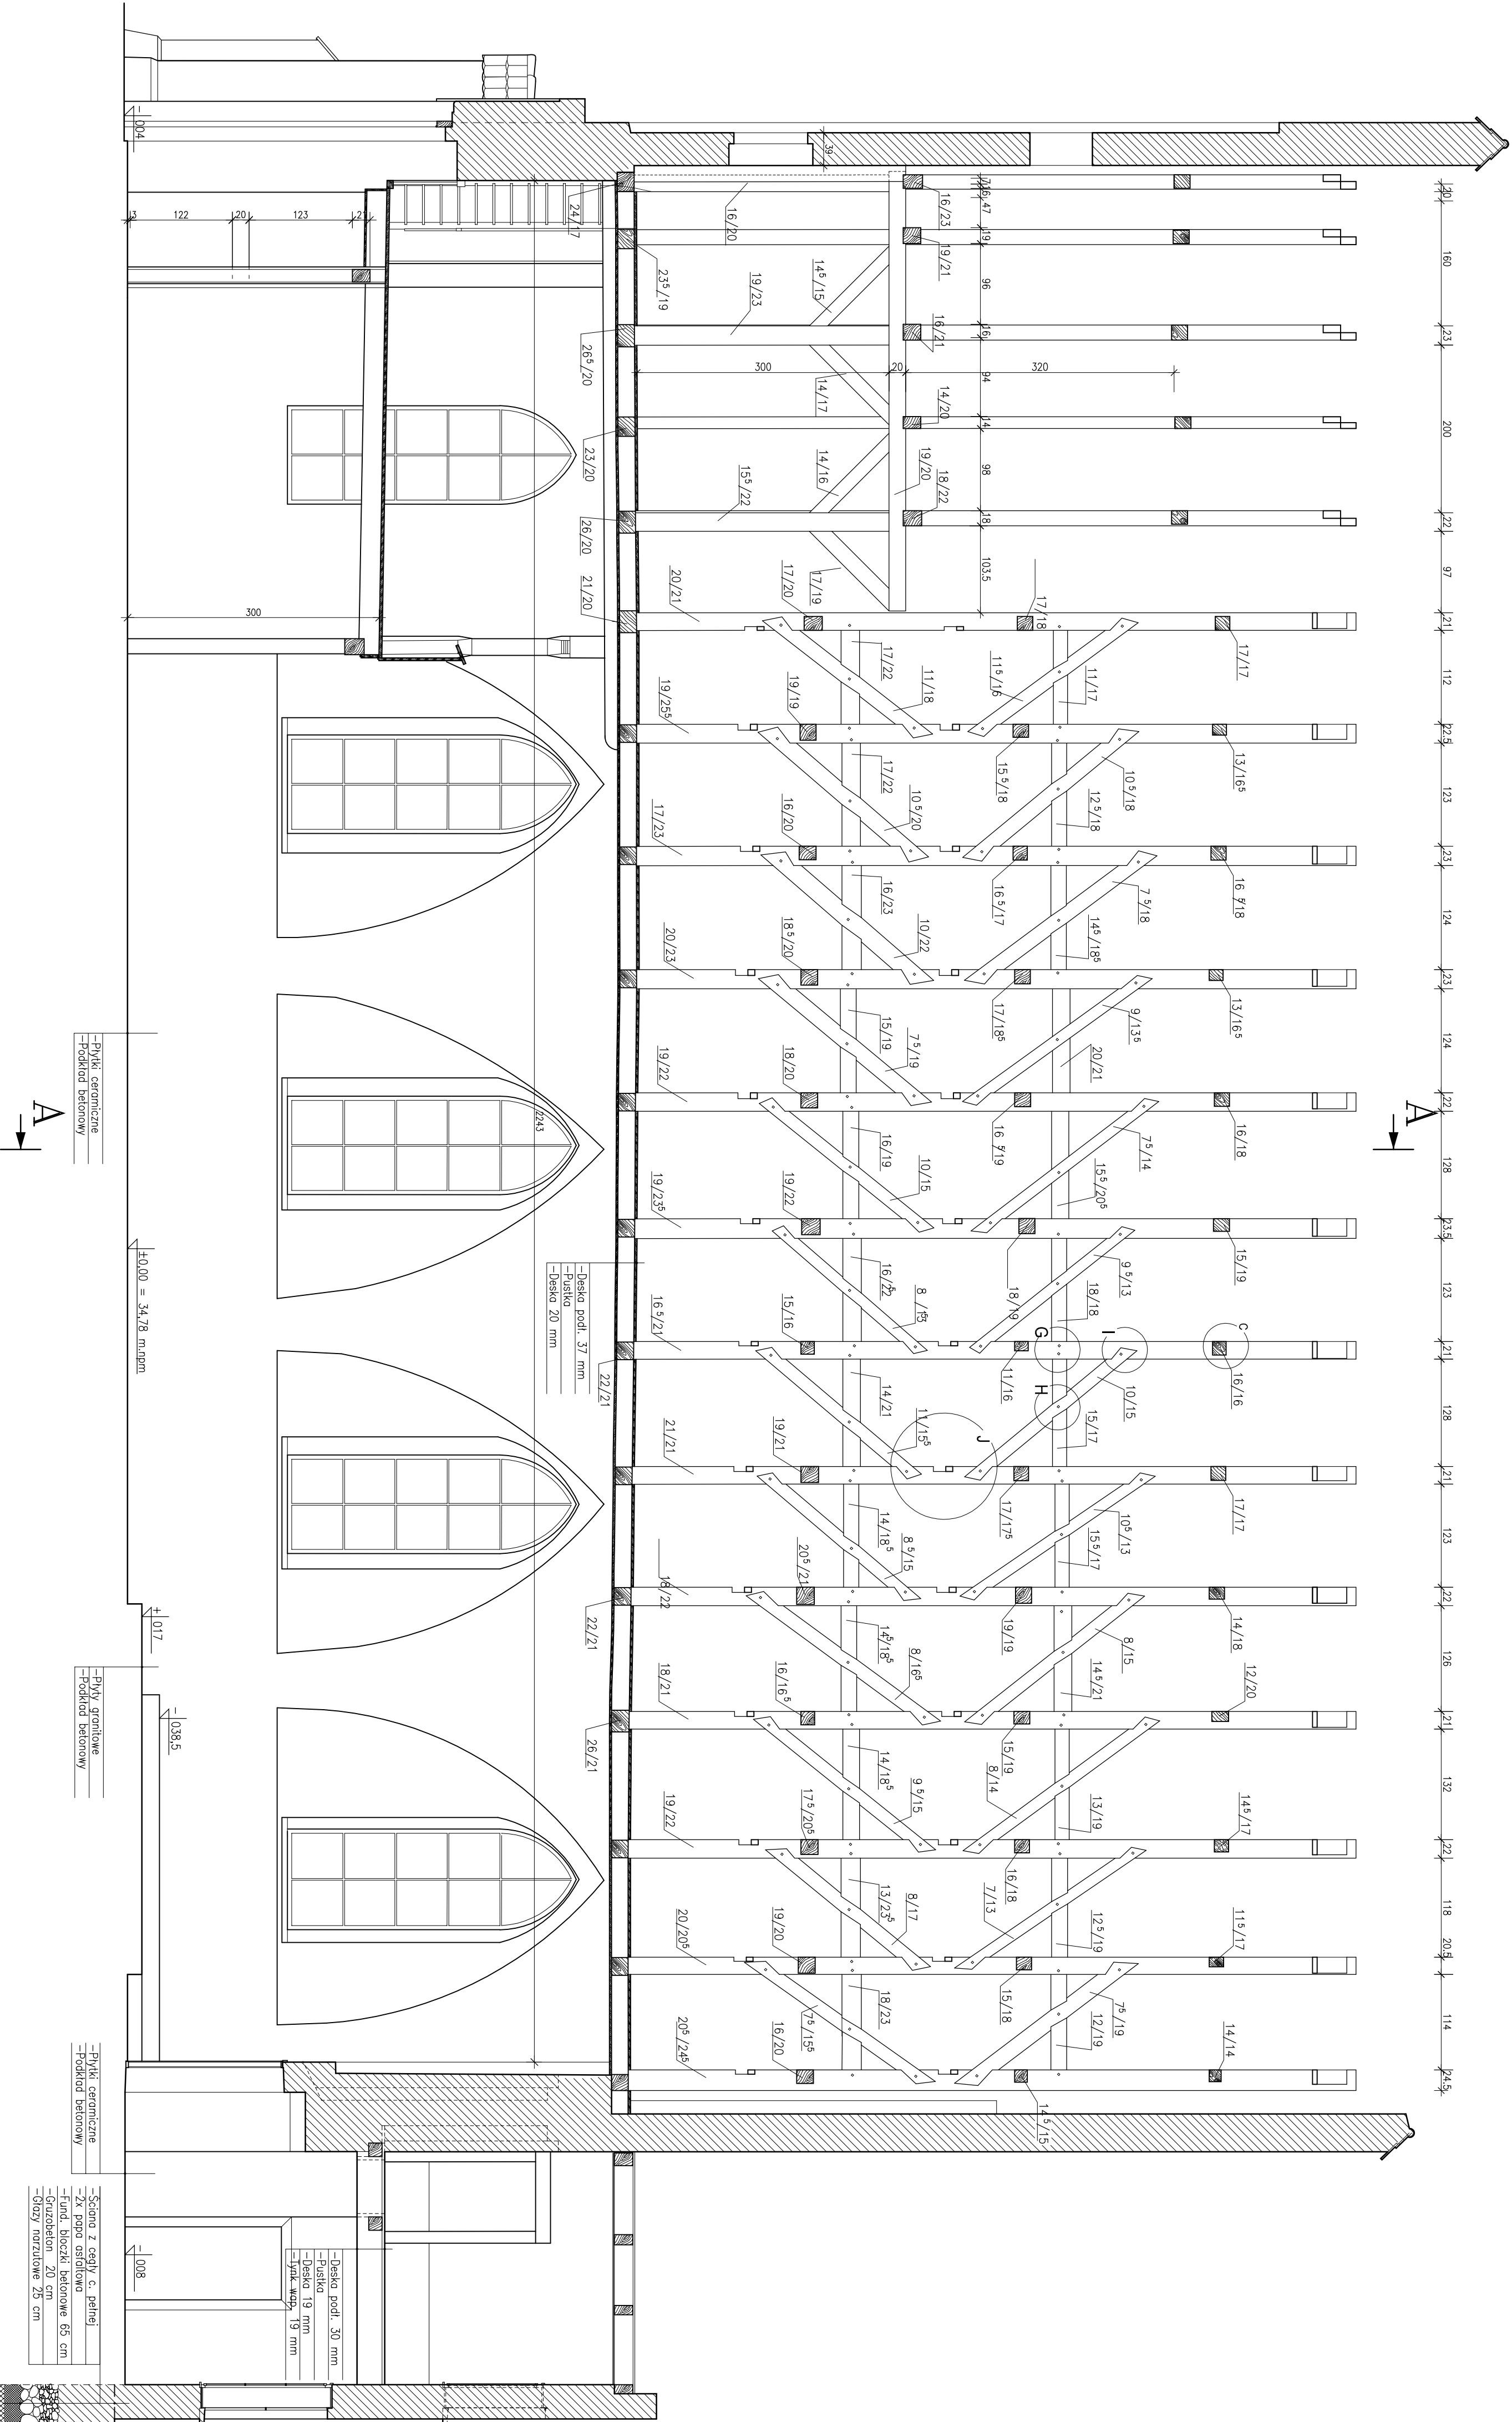

B - B

