
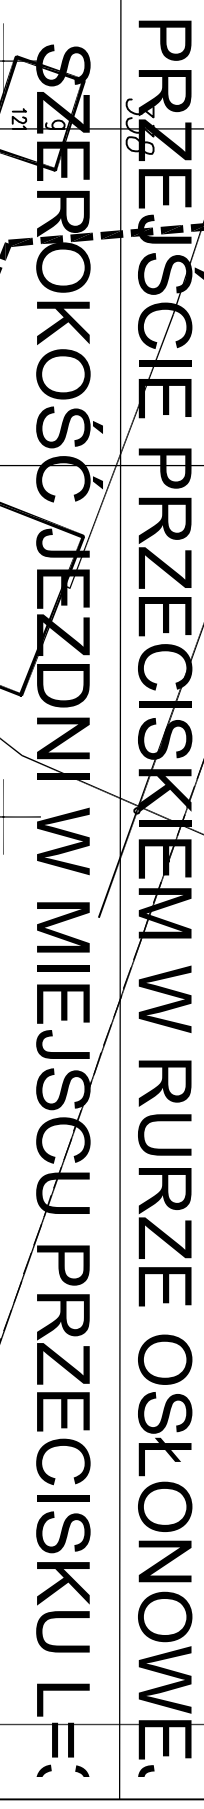


LEGENDA:

ISTNIEJĄCA SIĘĆ WODOCIĄGOWA

PROJEKTOWANA SIĘĆ WODOCIĄGOWA

NR WSPÓŁRZĘDNYCH GEODEZYJNYCH

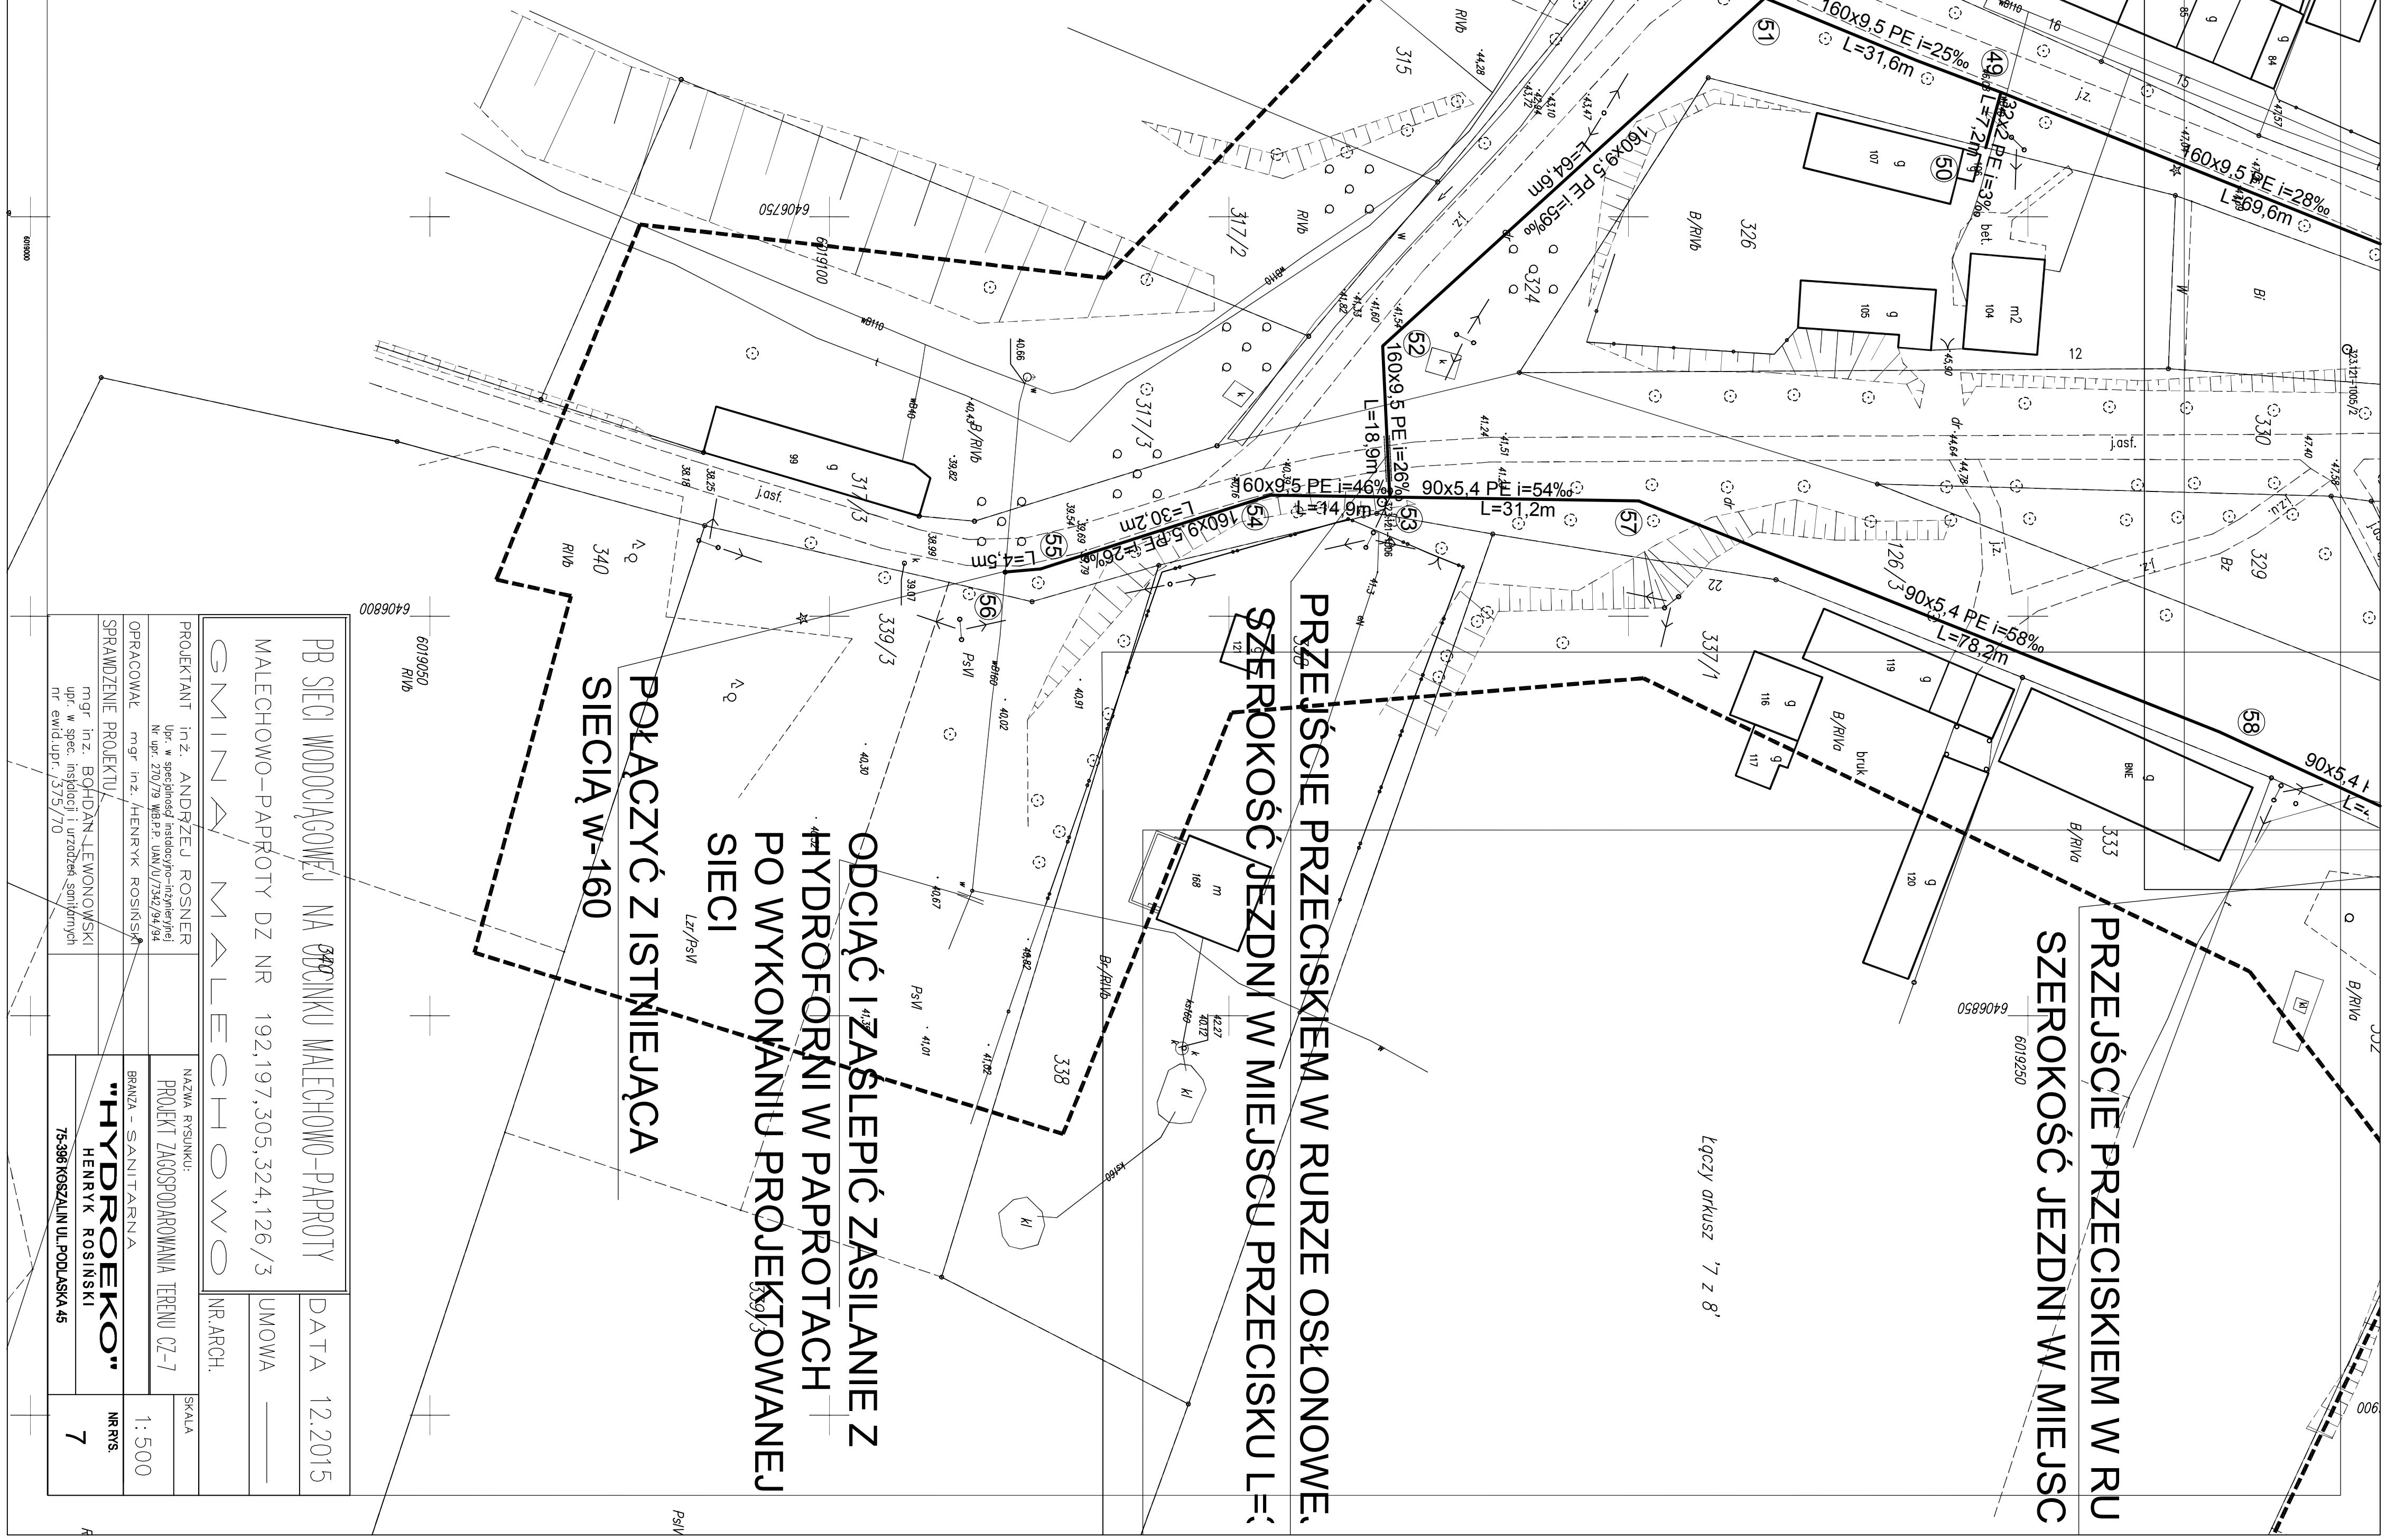

ODCIĄC I ZASLEPIĆ ZASILANIE Z HYDROFORNI W PAPROTACH PO WYKONANIU PROJEKTOWANEJ SIECI

**POŁĄCZYĆ Z ISTNIEJĄCĄ
SIECIĄ w-160**

