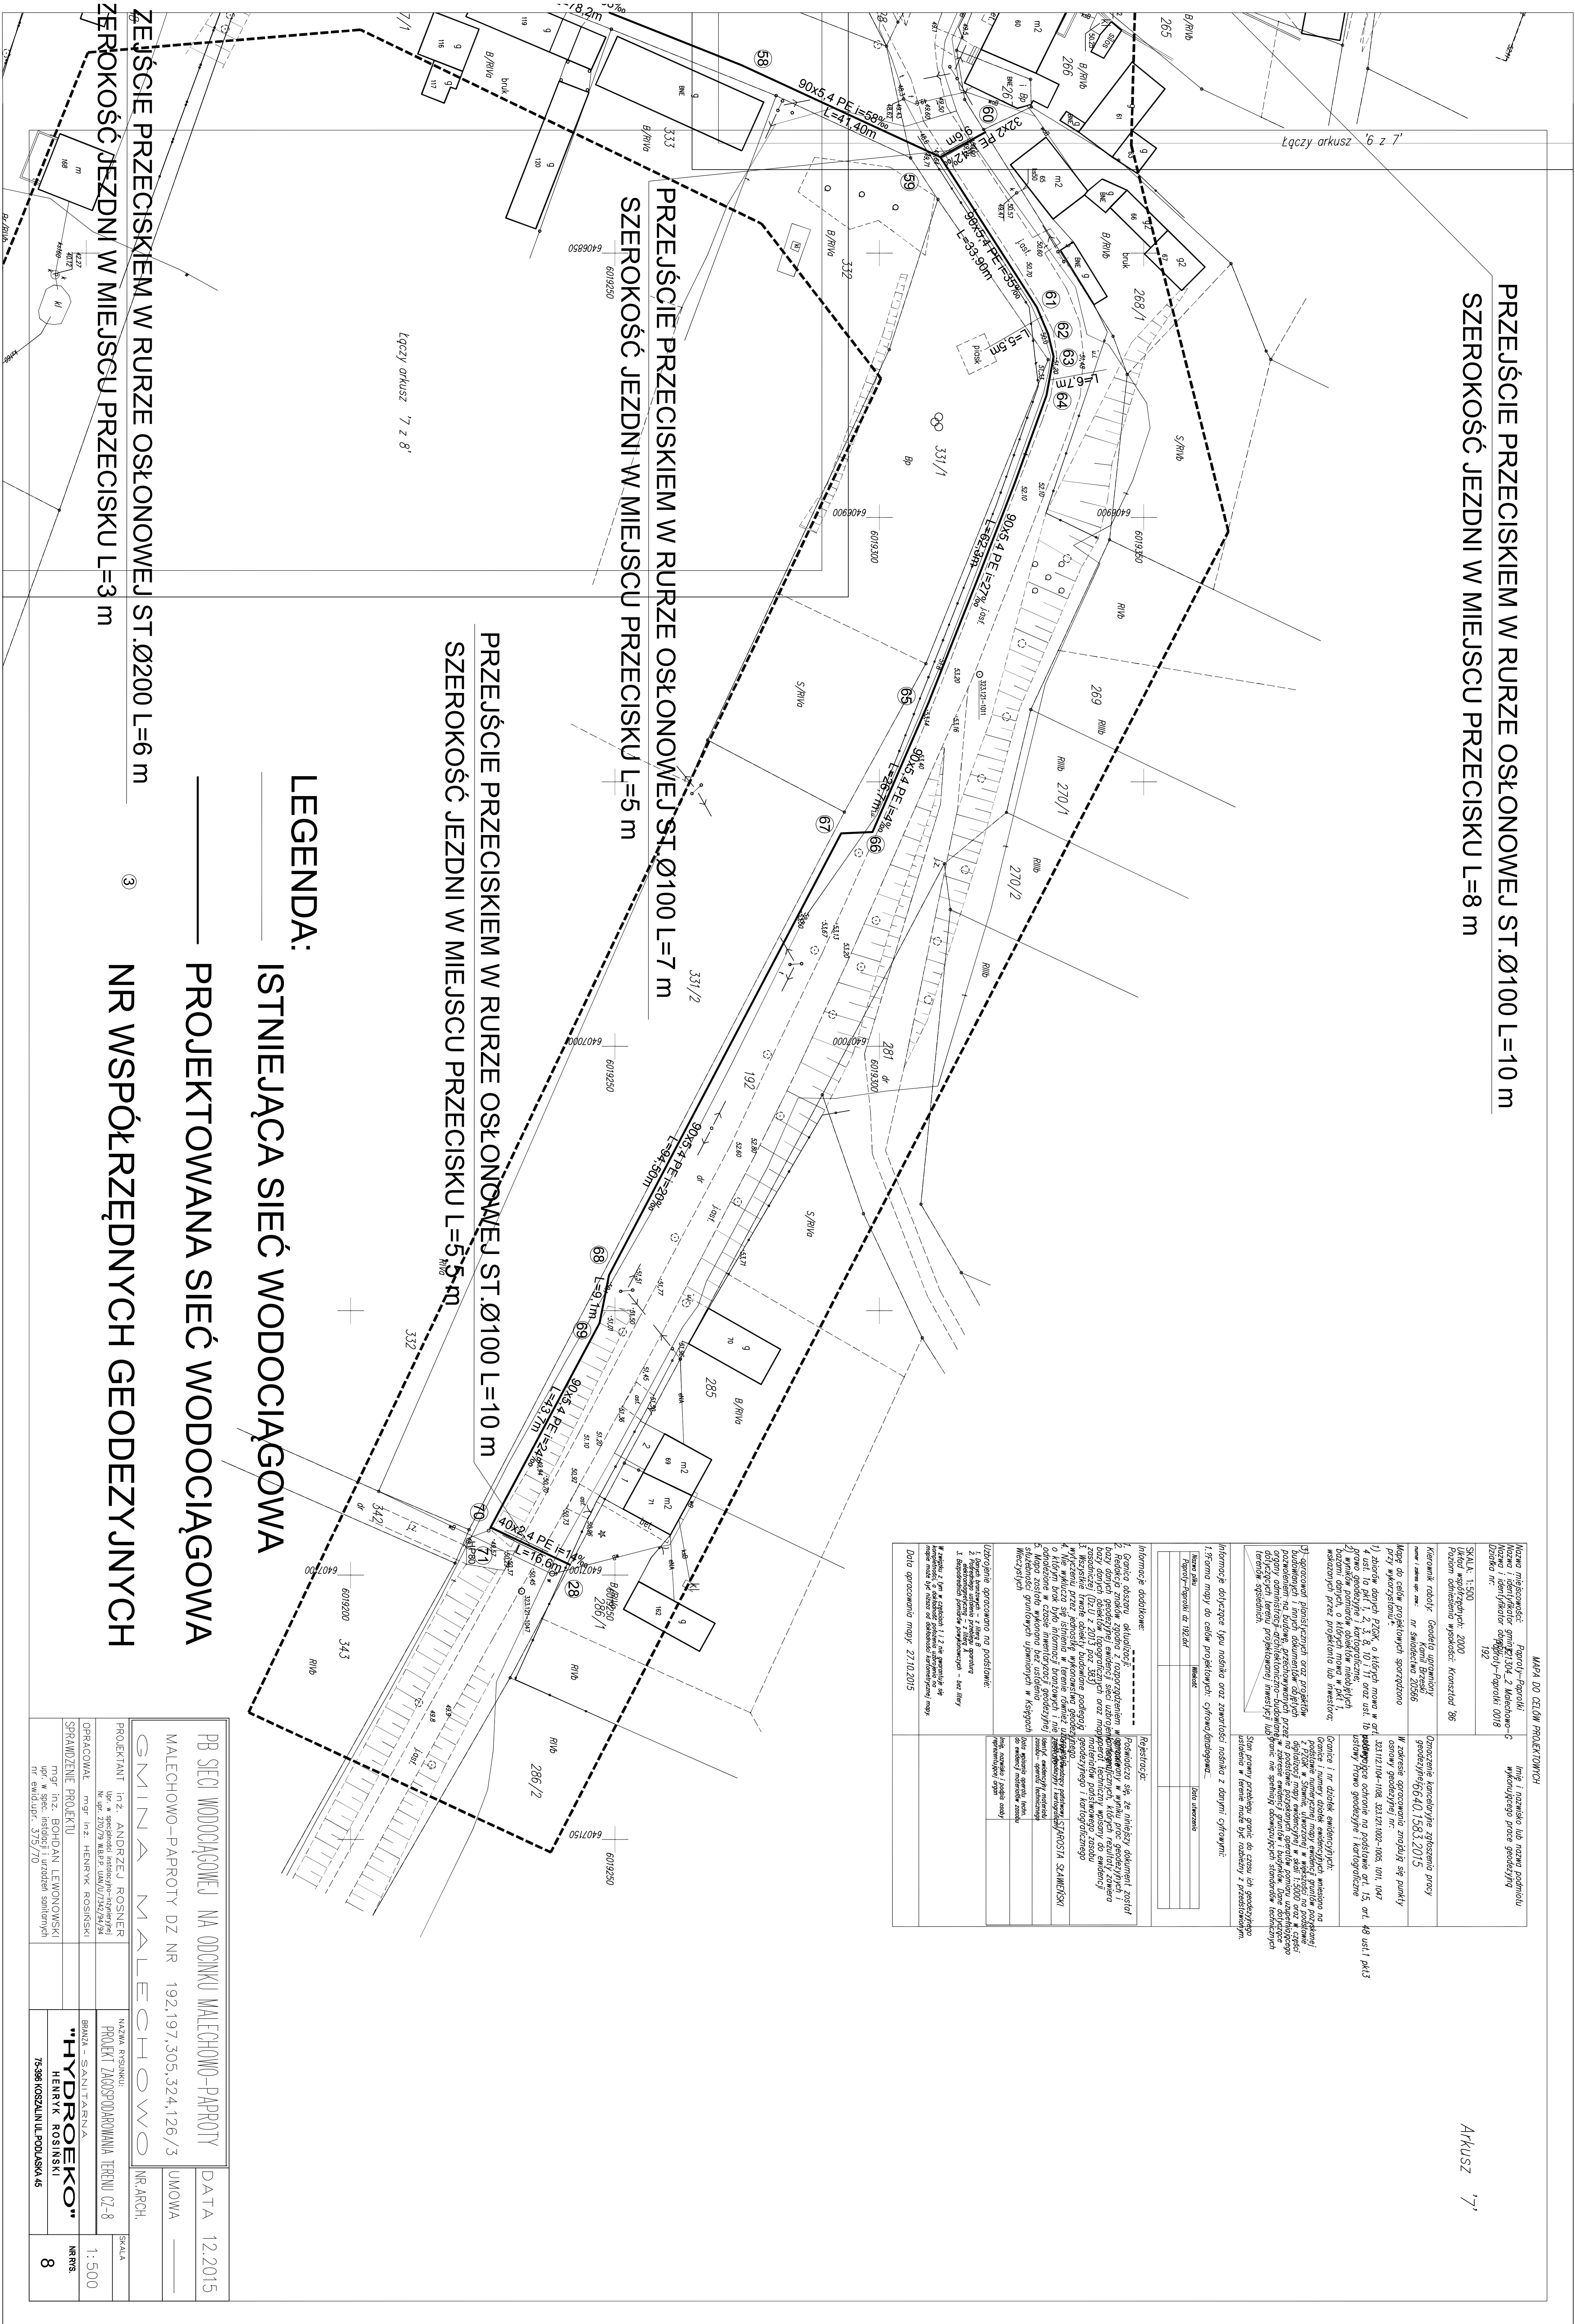


PRZEJŚCIE PRZECISKIEM W RURZE OŚŁONOWEJ ST.Ø100 L=10 m  
SZEROKOŚĆ JEZDNI W MIEJSCU PRZECISKU L=8 m

[illegible][illegible]