


Rzuty poziome budynku

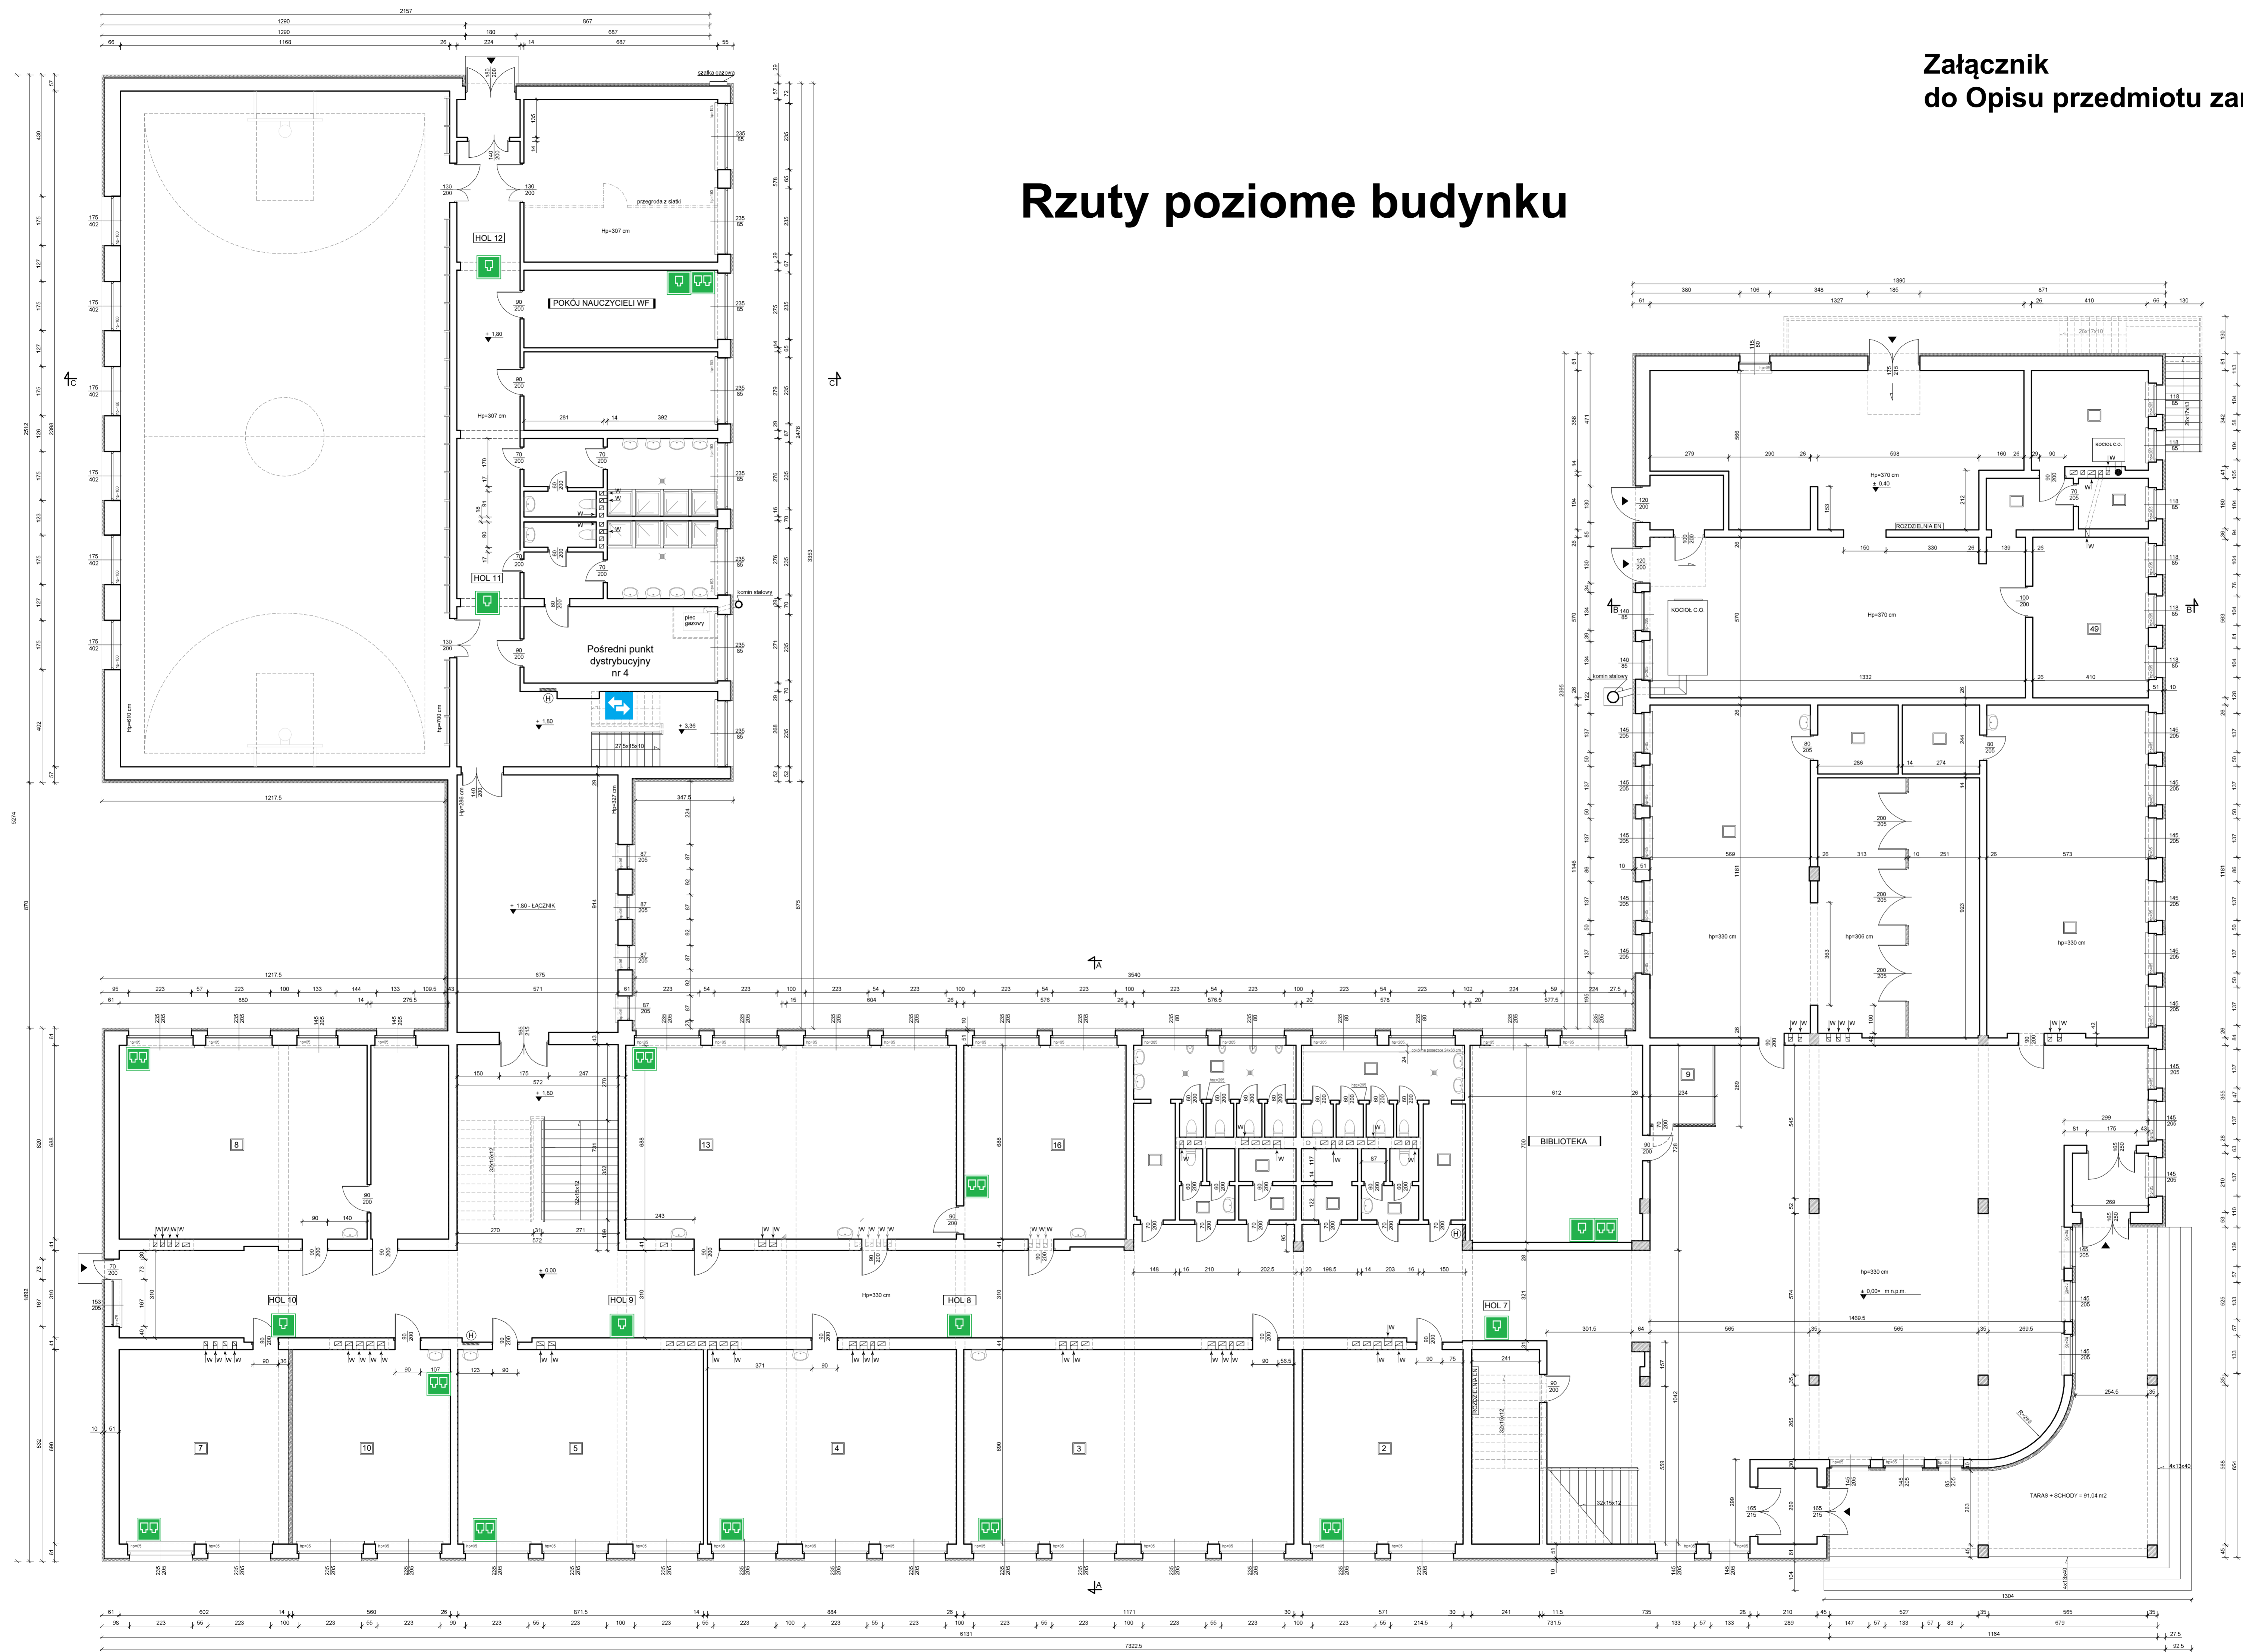

- LEGENDA:**
-  GNIAZDO POJEDYNCZE RJ45 kat. 6
 -  GNIAZDO PODWÓJNE RJ45 kat. 6
 -  PUNKT DYSTRYBUCYJNY

Obiekt	BUDYNEK ZS-P W MALECHOWIE
Adres inwestycji	MALECHOWO 92B, MALECHOWO 76-142; osiedle nr 179, 180
Inwestor	GMINA MALECHOWO MALECHOWO 22, MALECHOWO 76-142
RZUT PARTERU	
Data: 1.100	
Miejsce: 06.2017	
M. rys.: 2	



- LEGENDA:**
-  GNIAZDO POJEDYNCZE RJ45 kat. 6
 -  GNIAZDO PODWÓJNE RJ45 kat. 6
 -  PUNKT DYSTRYBUCYJNY

Obiekt	BUDYNEK ZS-P W MALECHOWIE
Adres inwestycji	MALECHOWO 92B, MALECHOWO 76-142, osiedle nr 179, 180
Inwestor	GIMNAZJUM MALECHOWO MALECHOWO 22, MALECHOWO 76-142
RZUT PIĘTRA	
Opisane	
Data	1.100
Data	05.2017
Nr rys.	3