



SCHEMATY MONTAŻOWE WĘZŁÓW


WĘZEL W1, W51

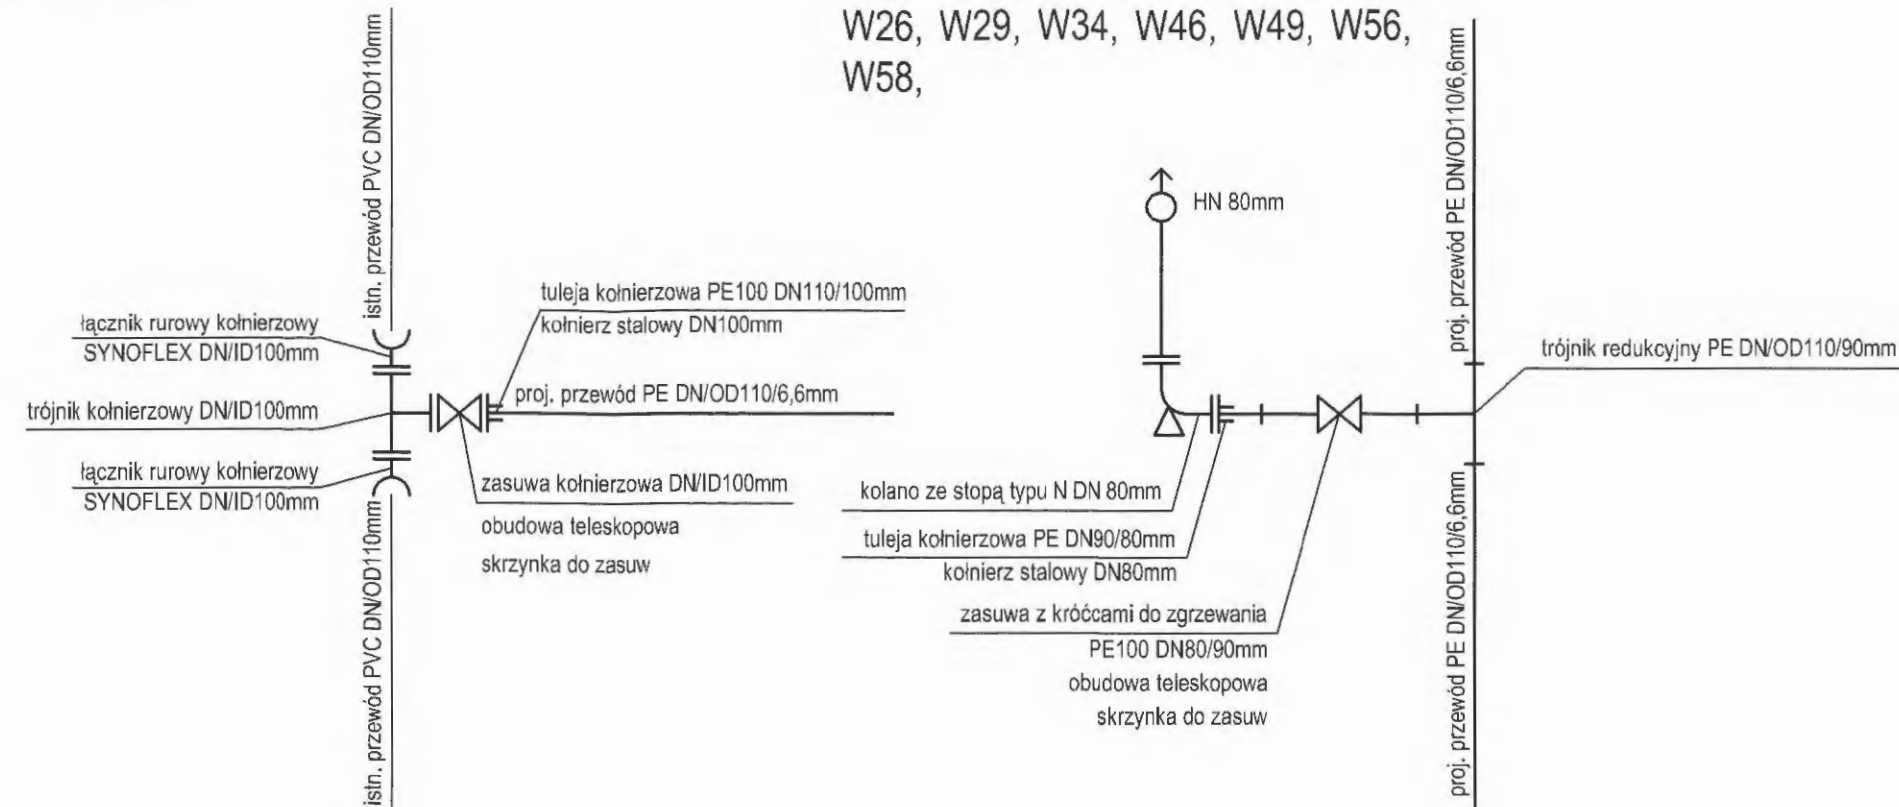


WĘZEL W6, W10, W17, W20, W22, W26, W29, W34, W46, W49, W56, W58,

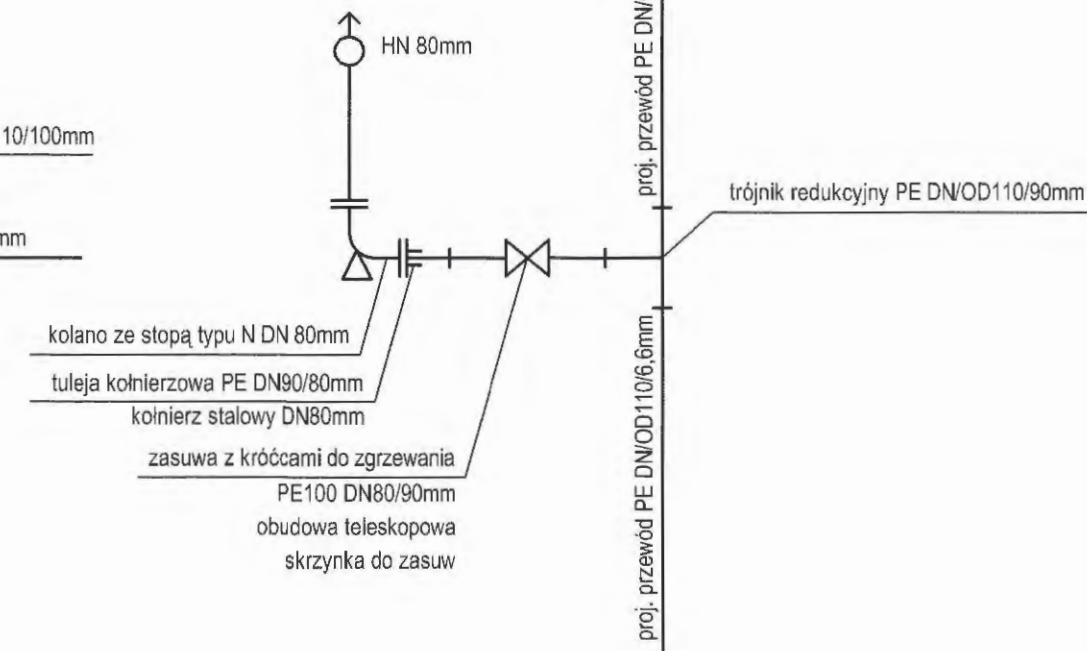


WĘZEL W4, W8

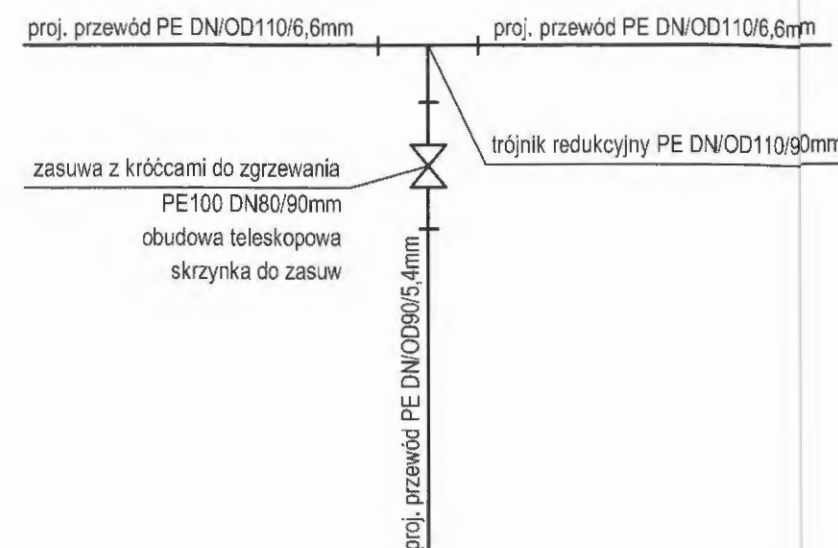


WĘZEL W12

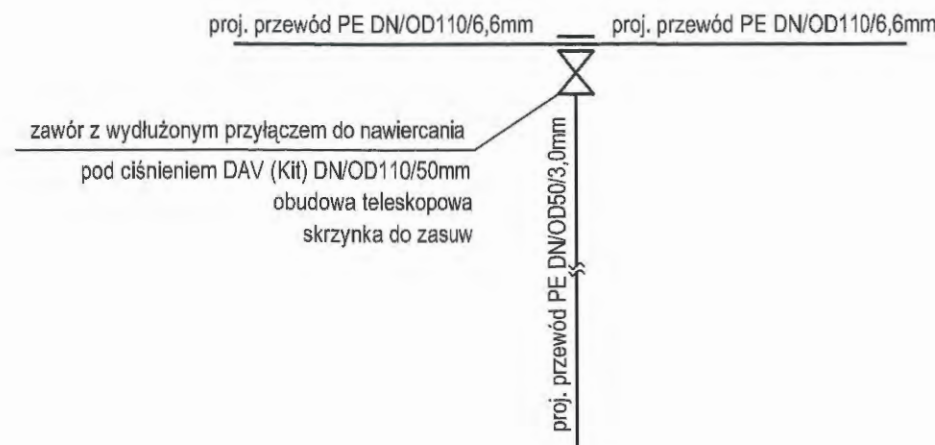


WĘZEL W31

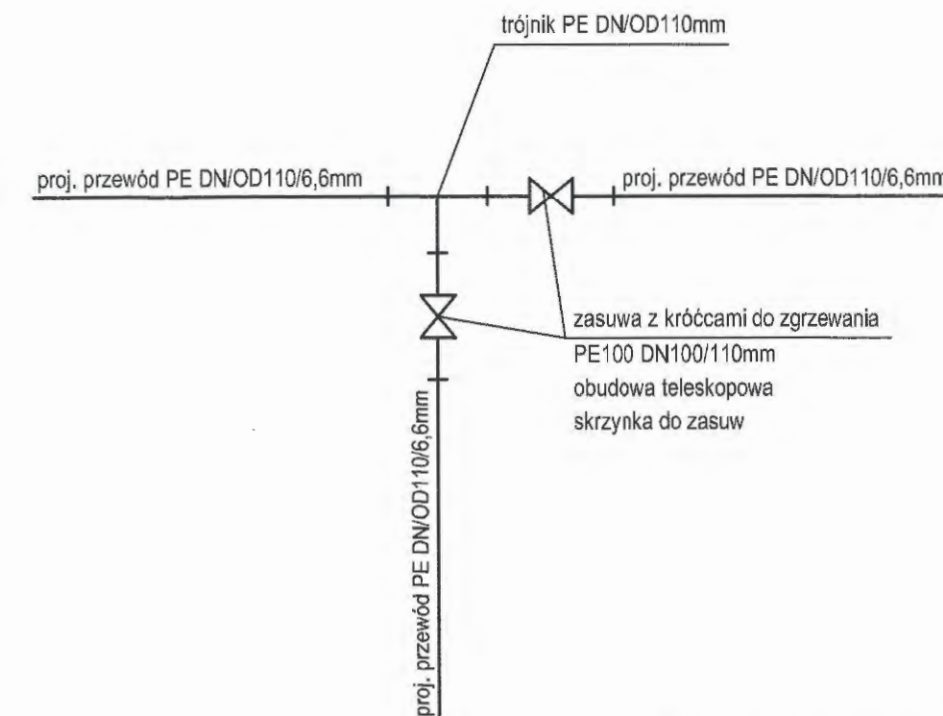


WĘZEL W38, W64

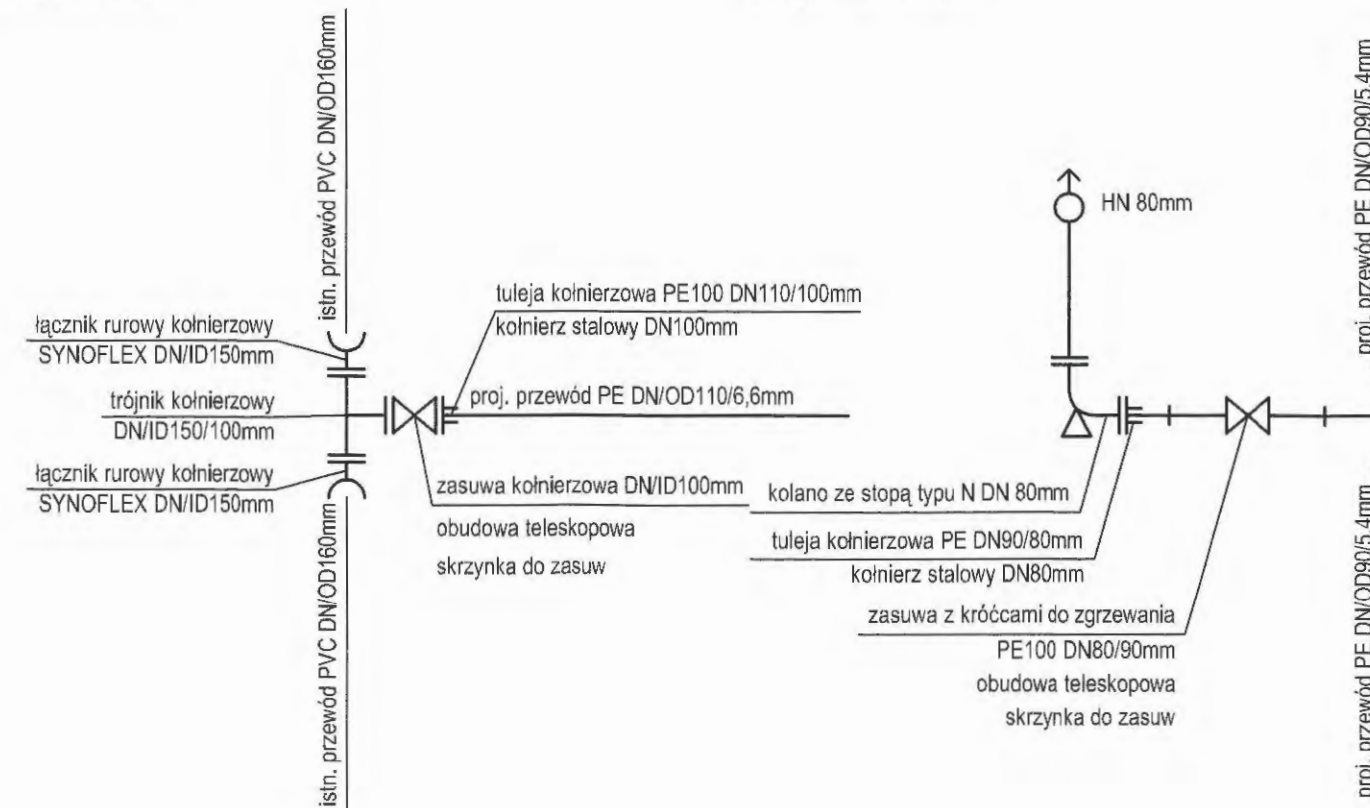


WĘZEL W40

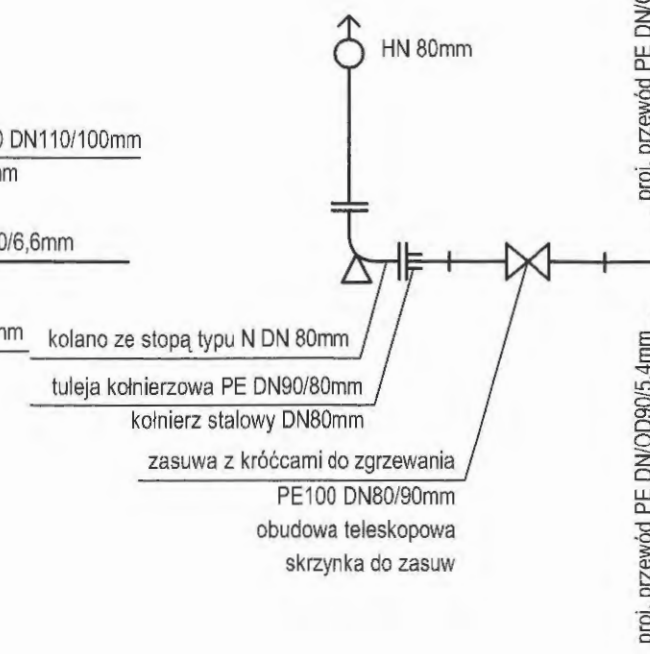


WĘZEL W41

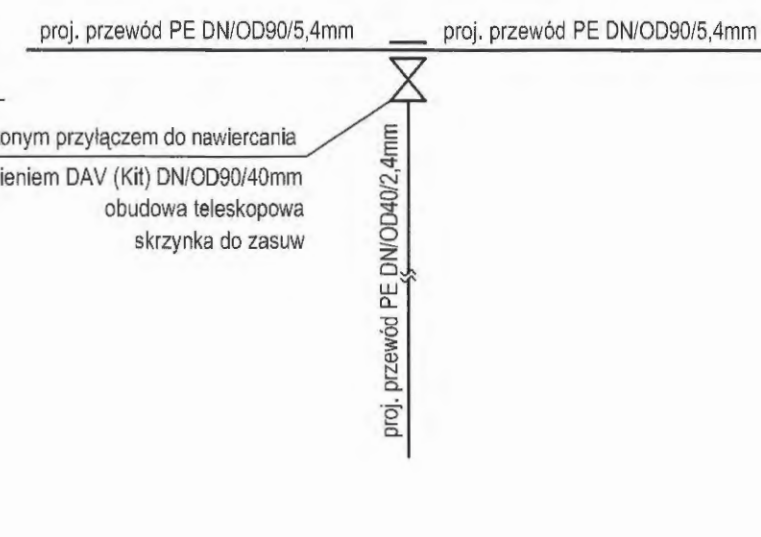



WĘZEL W42

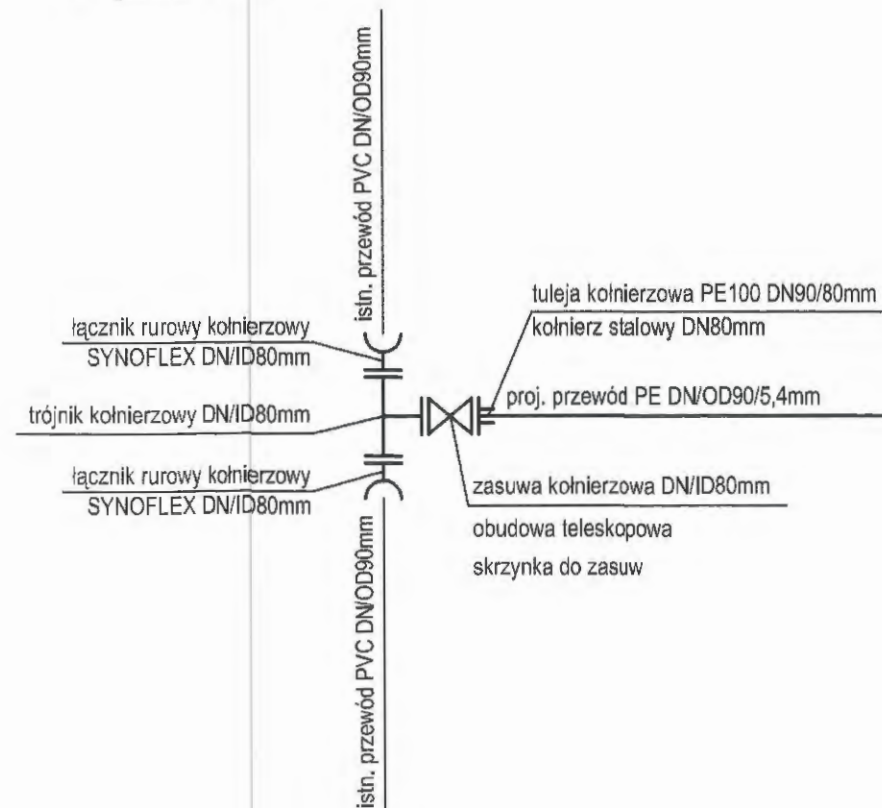

WĘZEL W53, W60,

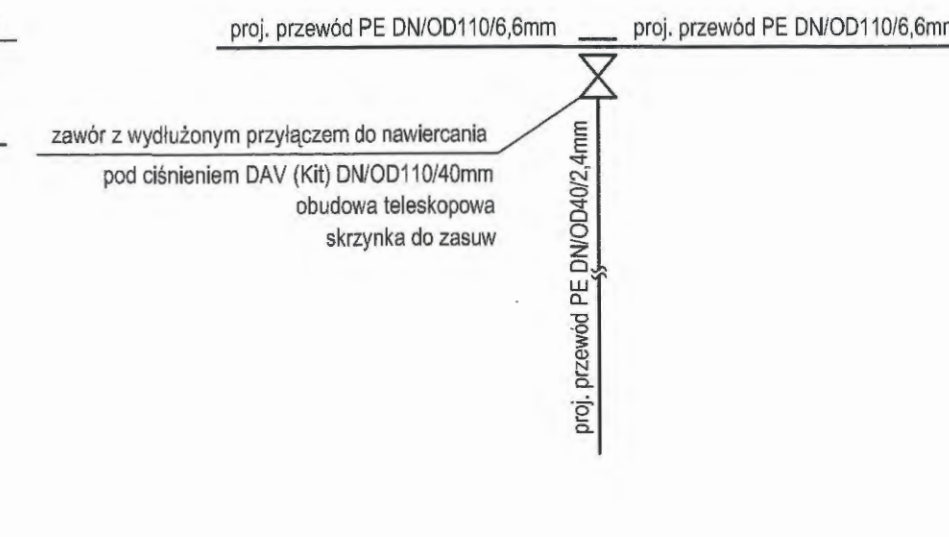

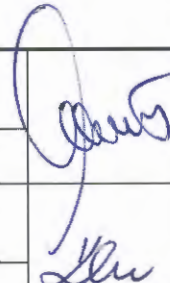AQUA PROJECT		BIURO PROJEKTOWANIA I NADZORU INWESTYCYJNEGO AQUA PROJEKT 76-031 MŚCICE UL. PARKOWA 35 tel. kom. 698 822 026, e-mail: aquaprojekt@wp.pl			
PRAWA AUTORSKIE ZASTRZEŻONE COPY RIGHTS RESERVED Przedmiotowy projekt chroniony jest prawem autorskim zgodnie z art. 1 Ustawy o Prawie Autorskim i Prawach Pokrewnych z dnia 4 lutego 1984 r. (Dz. U. nr 34 poz. 83)					
nazwa zamierzenia budowlanego	BUDOWA SIECI WODOCIĄGOWEJ I KANALIZACJI ŚCIEKOWEJ W NIEMICY				
obiekt	SIEĆ WODOCIĄGOWA				
numer obrotu numery dzialek ewidencyjnych	307, 310, 311, 350, 351, 352 obr. Niemica				
nazwa inwestora adres inwestora	GMINA MALECHOWO MALECHOWO 22 A 76-142 MALECHOWO				
tytuł rysunku	SCHEMATY MONTAŻOWE WĘZŁÓW				
imię i nazwisko projektanta	mgr inż. Violetta MAŁOWIEJSKA				
numer uprawnień budowlanych	UAN-U.734274/97 ZAP/IS/0213/03				
imię i nazwisko projektanta sprawdzającego	mgr inż. Katarzyna MACIEJEWSKA				
numer uprawnień budowlanych	POM/0244/POOS/09 POM/IS/0351/22				
imię i nazwisko opracowującego	mgr inż. Bartosz MACIEJEWSKI				
numer uprawnień budowlanych	-				
faza	zakres opracowania	skala	data opracowania	nr rysunku	strona
PT	sieć wodociągowa	-	sierpień 2023	14	50