
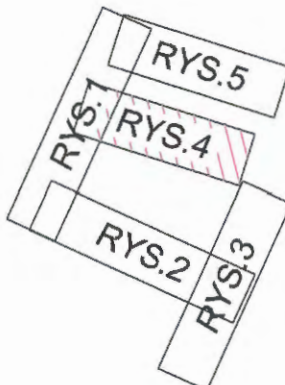


PLAN SYTUACYJNO - WYSOKOŚCIOWY  
ODTWORZENIA NAWIERZCHNI DROGOWYCH PO ROBOTACH INSTALACYJNYCH  
SKALA 1:500

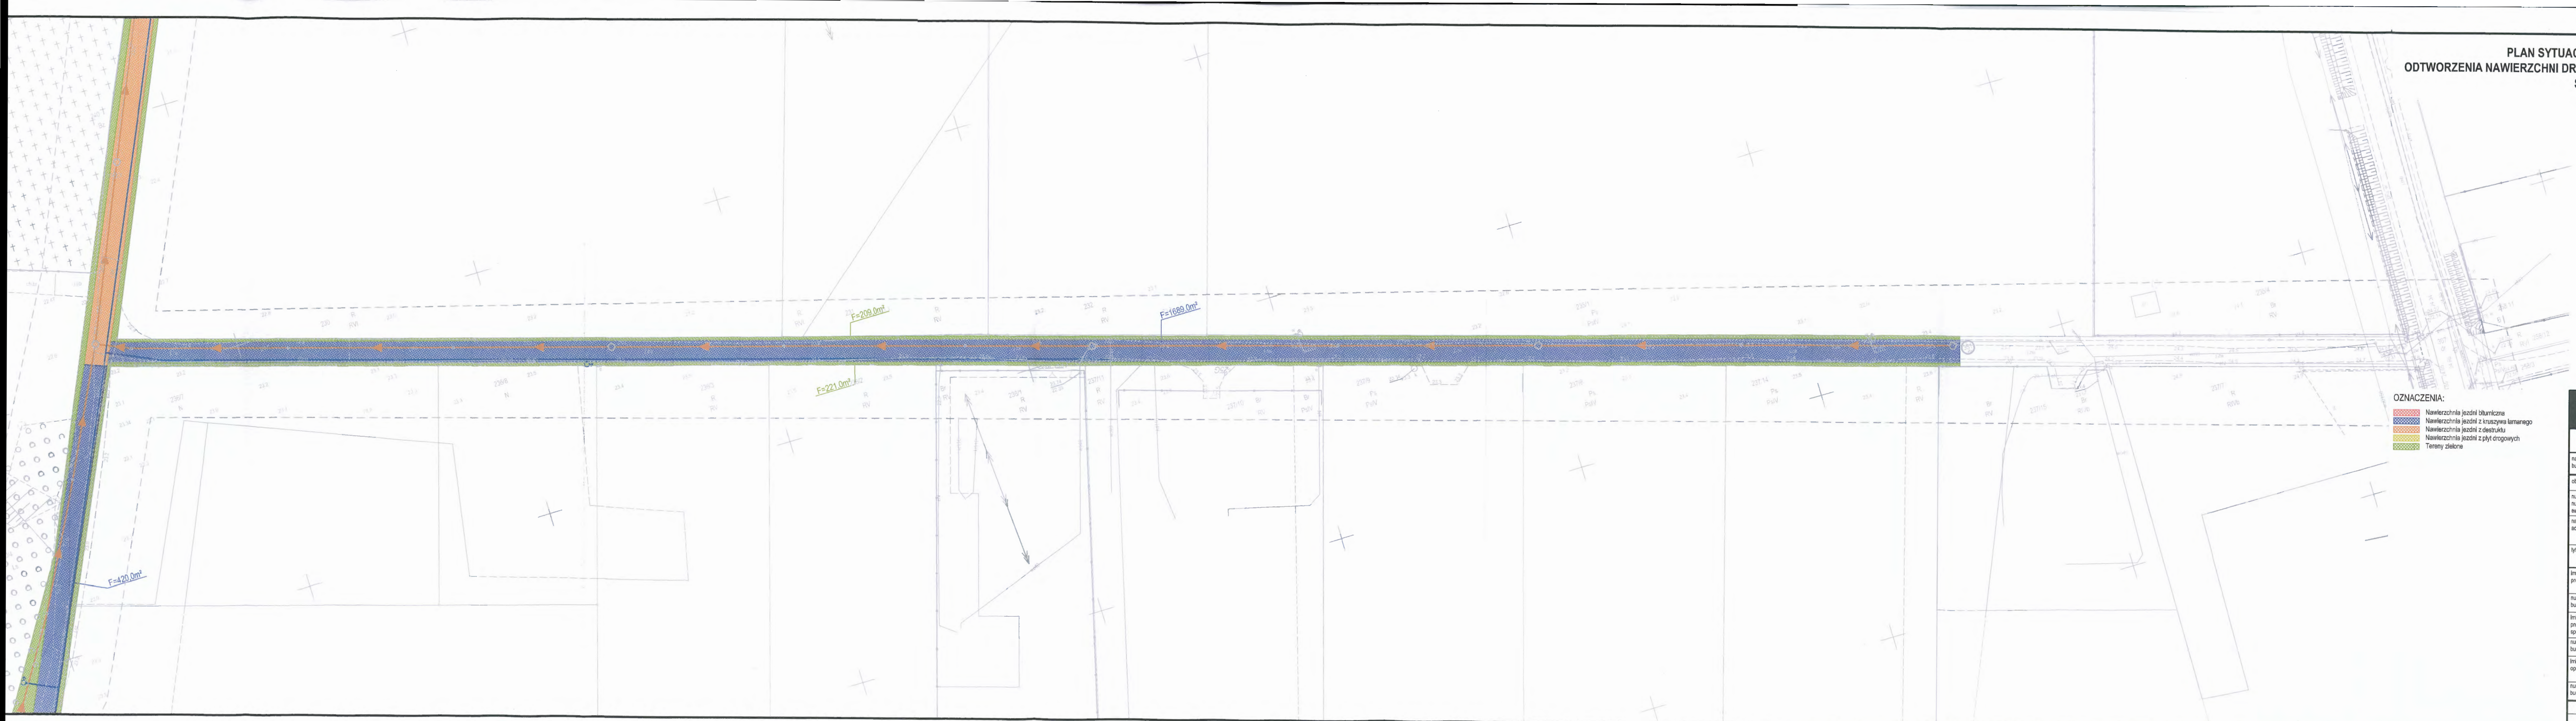

OZNACZENIA:

- Nawierzchnia jezdni bitumiczna
- Nawierzchnia jezdni z kruszywa łamanego
- Nawierzchnia jezdni z destruktu
- Nawierzchnia jezdni z płyt drogowych
- Tereny zielone

AQUA PROJEKT		BIURO PROJEKTOWANIA I NADZORU INWESTYCYJNEGO AQUA PROJEKT	
Przedmiotowy projekt chroniony jest prawem autorskim zgodnie z art. 1 Ustawy o Prawie Autorskim i Prawach Pokrewnych z dnia 4 lutego 1984 r. (Dz. U. nr 34 poz. 83)		76-031 MŁCICE UL. PARKOWA 35 tel. kom. 668 622 928, e-mail: aquaprojekt@wp.pl	
nazwa zamierzenia budowlanego		BUDOWA SIECI WODOCIĄGOWEJ I KANALIZACJI ŚCIEKOWEJ W NIEMICY	
obiekt		SIEĆ WODOCIĄGOWA, SIEĆ KANALIZACYJNA	
numery obrębu numery działek ewidencyjnych		307, 310, 311, 350, 351, 352 obr. Niemica	
nazwa inwestora adres inwestora		GMINA MALECHOWO MALECHOWO 22 A 76-142 MALECHOWO	
tytuł rysunku		PLAN SYTUACYJNO - WYSOKOŚCIOWY ODTWORZENIA NAWIERZCHNI DROGOWYCH PO ROBOTACH INSTALACYJNYCH	
imię i nazwisko projektanta		mgr inż. Danuta ZUBRZYCKA	
numer uprawnień budowlanych		UAN/N/7210/199/85 ZAP/BD/2114/01	
imię i nazwisko projektanta sprawującego		-	
numer uprawnień budowlanych		-	
imię i nazwisko opracowującego		-	
numer uprawnień budowlanych		-	
faza	zakres opracowania	skala	data opracowania
PT	odtworzenie nawierzchni	1:500	sierpień 2023
		nr rysunku	strona
		20	56