


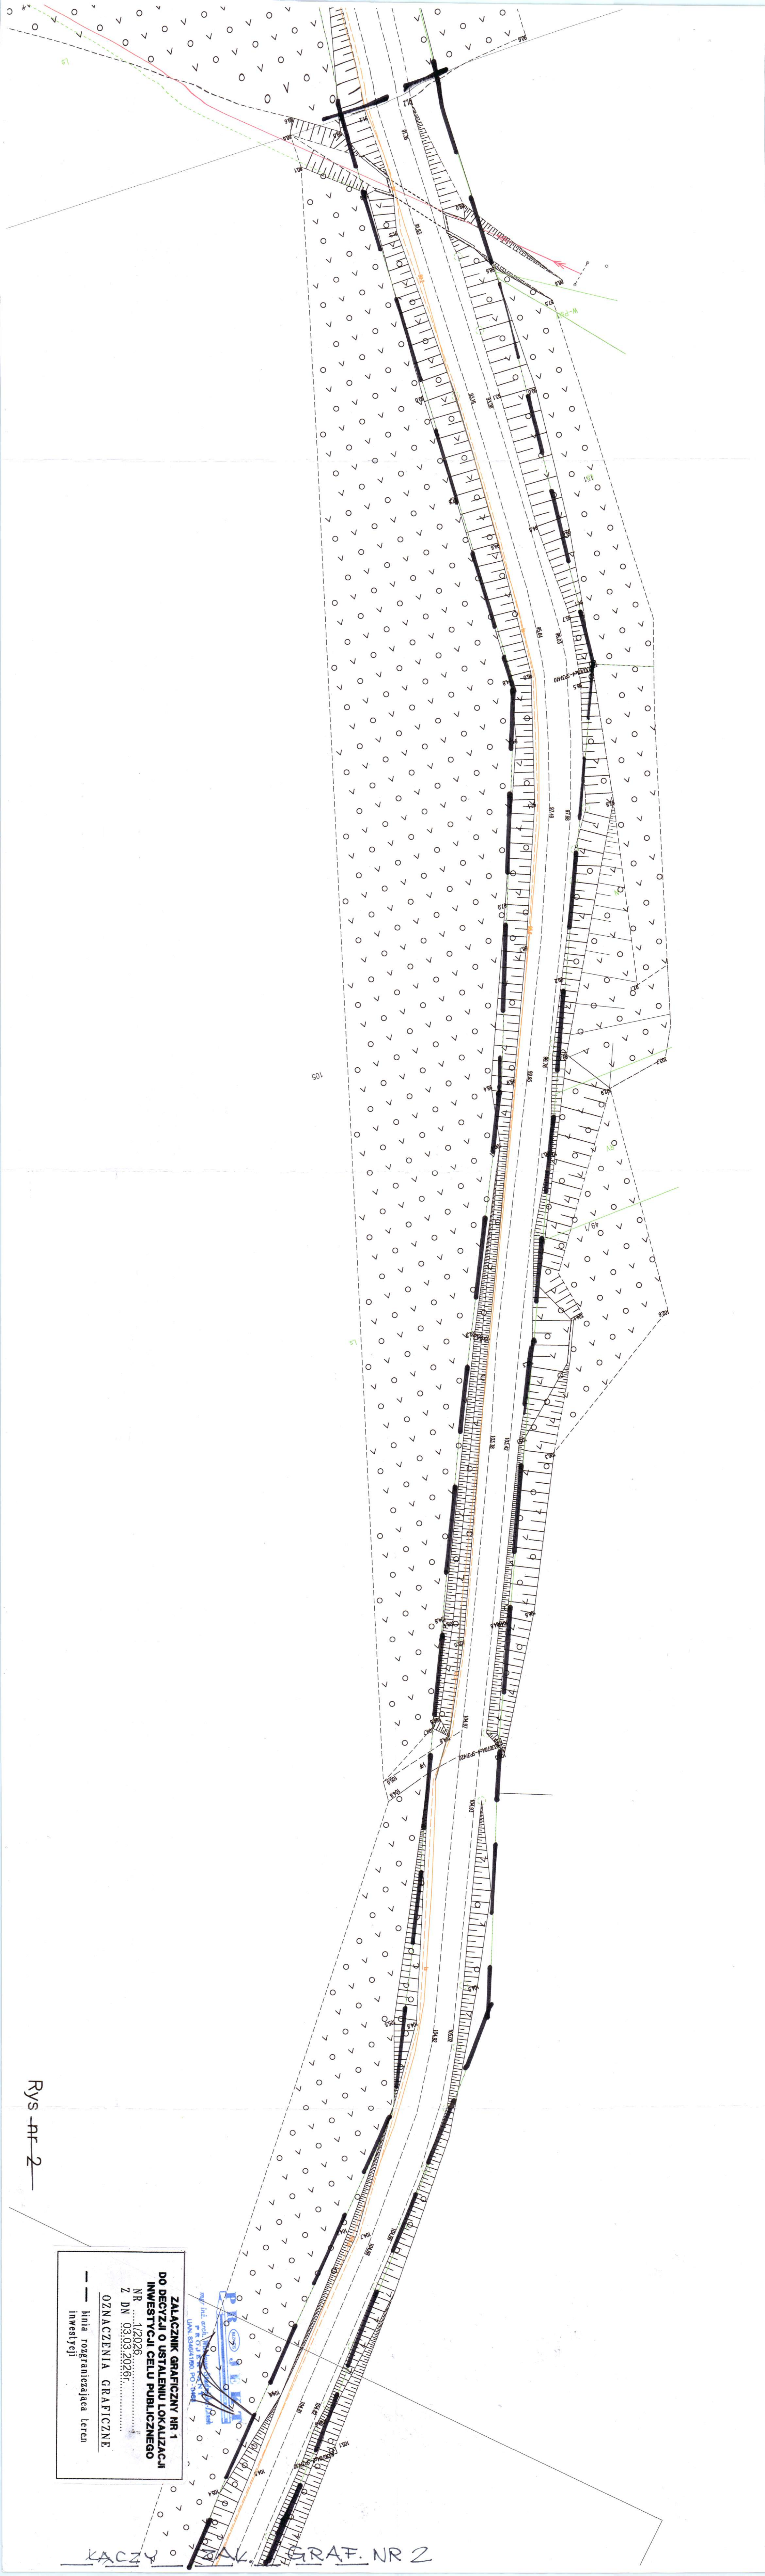

Rys nr 2