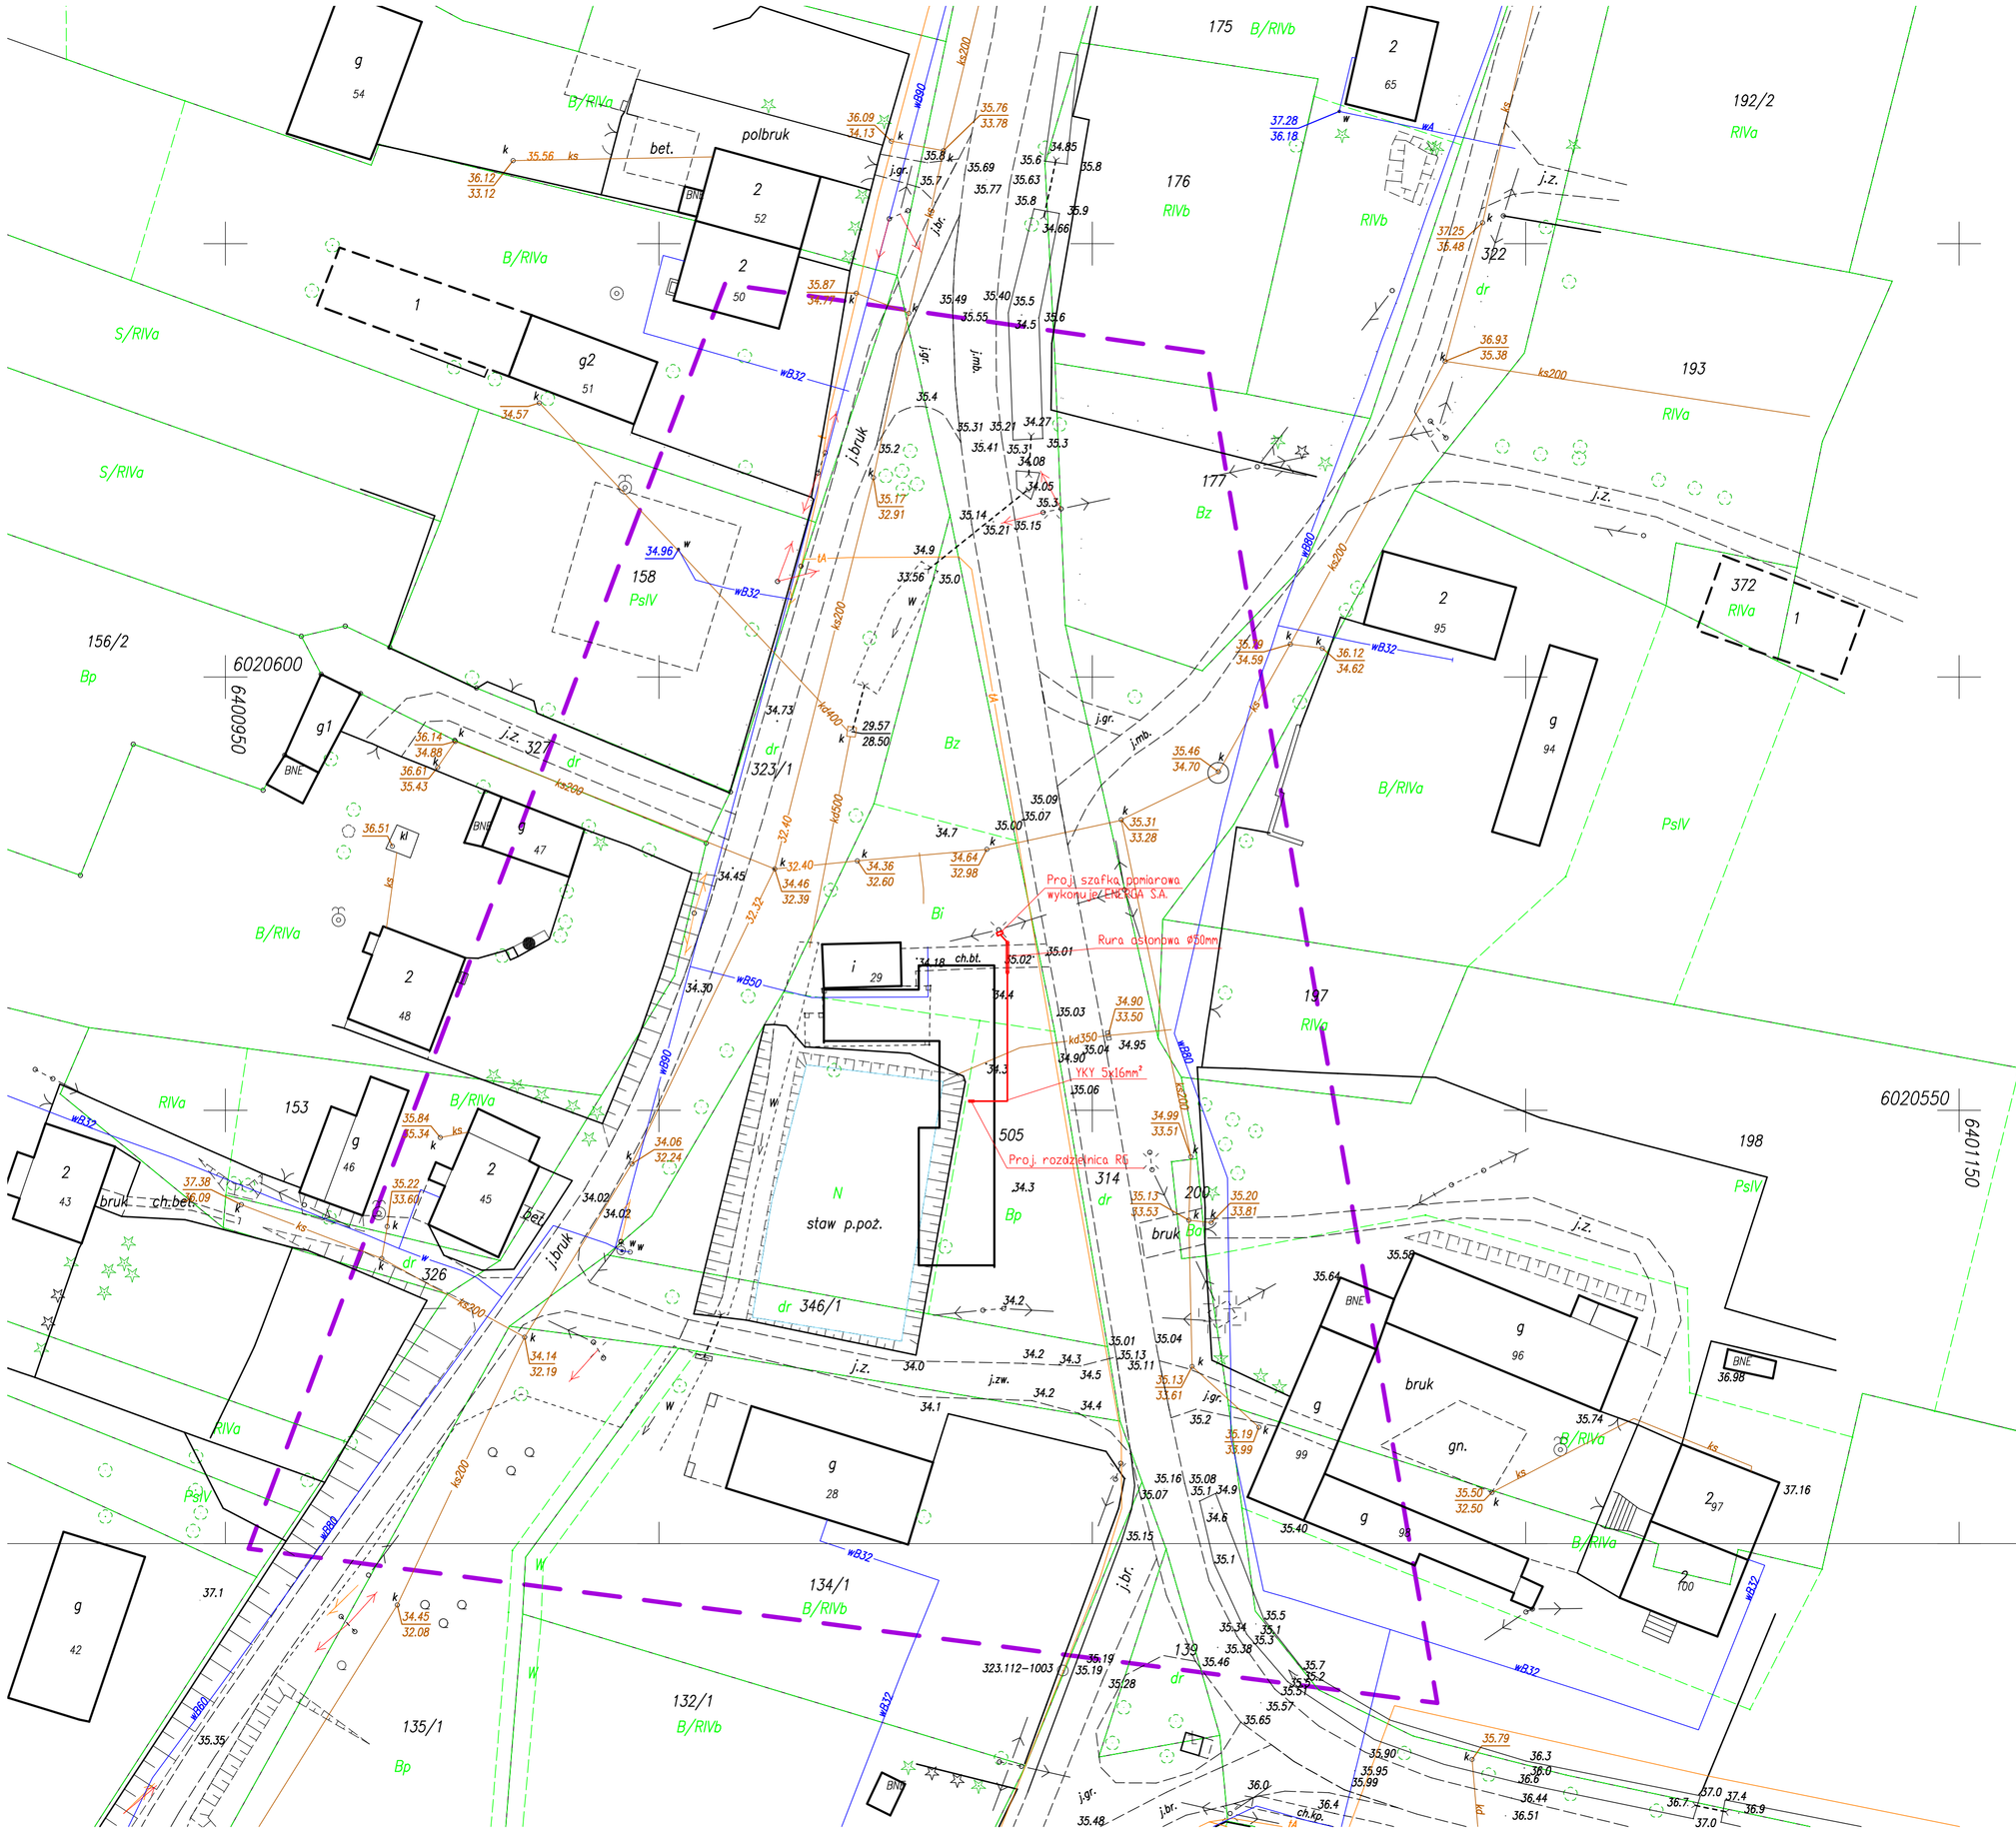

MAPA DO CELÓW PROJEKTOWYCH

Nazwa miejscowości: Gorzyca
Nazwa i identyfikator gminy: 321304_2, Malechowo
Nazwa i identyfikator obrębu: Nr 0007, Gorzyca
Działka nr: 505

Imię i nazwisko lub nazwa podmiotu wykonującego prace geodezyjną

SKALA: 1:500
Układ współrzędnych: 2000/6
Poziom odniesienia wysokości: Kronsztad '86

Kierownik roboty: inż. Robert Woźniak [18561/1,2]

(imię, nazwisko, nr i zakres upr.zaw.,podpis)

Oznaczenie kancelaryjne zgłoszenia pracy geodezyjnej: 6640.1137.2015

Mapę do celów projektowych sporządzono przy wykorzystaniu* :

1) zbiorów danych PZGiK, o których mowa w art. 4 ust. 1a pkt 1, 2, 3, 8, 10, i 11 oraz ust. 1b ustawy prawo geodezyjne i kartograficzne;
2) wyników pomiarów nieobjętych bazami danych , o których mowa w pkt 1, wskazanych przez projektanta lub inwestora;
3) ~~opracowań planistycznych oraz projektów budowlanych i innych dokumentów objętych pozwoleniem na budowę, przechowywanych przez organ administracji architektoniczno-budowlanej, dotyczących terenu projektowanej inwestycji lub terenów sąsiednich.~~

W zakresie opracowania znajdują się punkty osnowy geodezyjnej nr: brak podlegające ochronie na podstawie art. 15, art. 48 ust.1 pkt3 ustawy Prawo geodezyjne i kartograficzne

Granice i nr działek ewidencyjnych:
Granice i numery działek ewidencyjnych wniesiono na podstawie numerycznej mapy ewidencji gruntów pozyskanej z PZGiK w Słowinie, utworzonej w większości na podstawie digitalizacji mapy ewidencyjnej w skali 1:5000. Dane dotyczące granic nie spełniają obowiązujących standardów technicznych.
Stan prawny przebiegu granic do czasu ich geodezyjnego ustalenia w terenie może być rozbieżny z przedstawionym.

Informacje dotyczące typu nośnika oraz zawartości nośnika z danymi cyfrowymi:
1. Forma mapy do celów projektowych: cyfrowa/~~analogowa~~*

Nazwa pliku	Wielkość	Data utworzenia
6640.1137.2015.dwg	206 KB	11.08.2015r.

Informacje dodatkowe:
1. Granica obszaru aktualizacji;
2. Redakcja znaków zgodna z rozporządzeniem w sprawie bazy danych geodezyjnej ewidencji sieci uzbrojenia terenu, bazy danych obiektów topograficznych oraz mapy zasadniczej (Dz.U z 2013 poz 383)
3. Wszystkie trwałe obiekty budowlane podlegają wytyczeniu przez jednostkę wykonawstwa geodezyjnego
4. Nie wyklucza się istnienia w terenie również uzbrojenia, o którym brak było informacji branżowych i nie zostało odnalezione w czasie inwentaryzacji geodezyjnej
5. Mapa została wykonana ~~z ustaleniem~~/bez ustalenia służebności gruntowych ujawnionych w Księgach Wieczystych

Uzbrojenie opracowano na podstawie
1. Danych branżowych – z literą B
2. Pośredniego ustalenia przebiegu aparaturą elektromagnetyczną – z literą A
3. Bezpośrednich pomiarów powykonawczych – bez litery

W związku z tym w częściach 1 i 2 nie gwarantuje się kompletności, a dokładność położenia uzbrojenia na mapie może być niższa od dokładności kartometrycznej mapy.

Data opracowania mapy: 11.08.2015r.

Rejestracja:

Poświadcza się, że niniejszy dokument został opracowany w wyniku prac geodezyjnych i kartograficznych, których rezultaty zawiera operat techniczny wpisany do ewidencji materiałów państwowego zasobu geodezyjnego i kartograficznego

organ prowadzący państwowy zasób geodezyjny i kartograficzny	STAROSTA SŁAWIEŃSKI
identyf. ewidencyjny materiału zasobu- operatu technicznego	
Data wpisania operatu techn. do ewidencji materiałów zasobu	
Imię, nazwisko i podpis osoby reprezentującej organ	