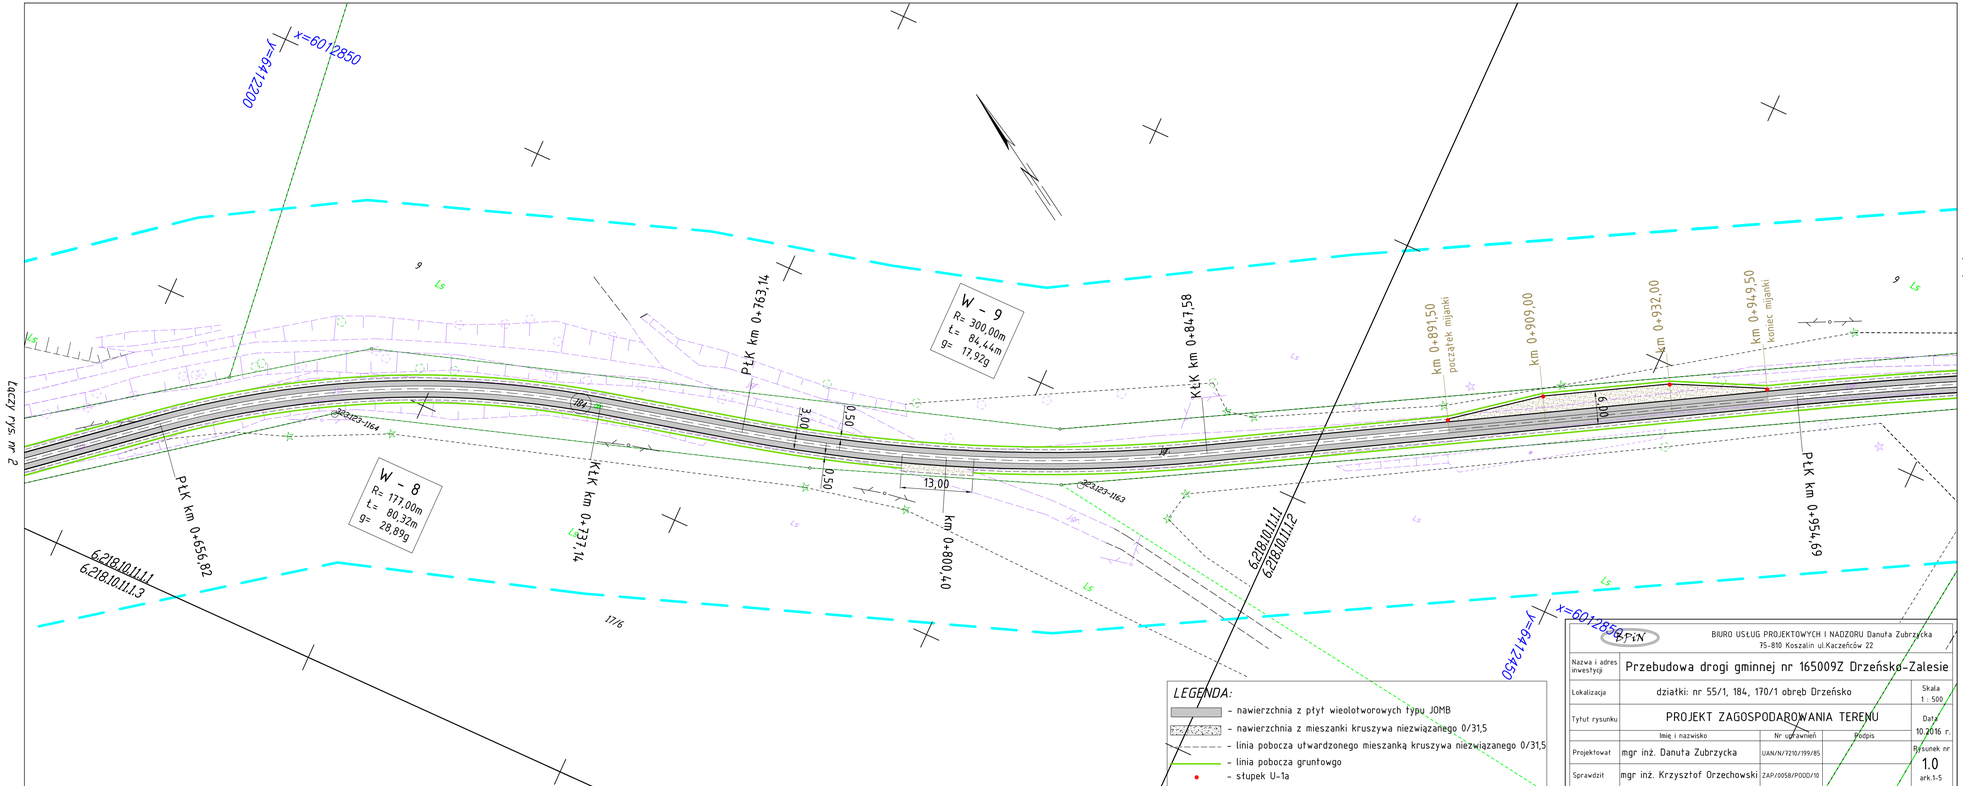

LEGENDA:

- nawierzchnia z płyt wielootworowych typu JOMB
- nawierzchnia z mieszanki kruszywa niezwiązanego 0/31,5
- linia pobocza utwardzonego mieszanką kruszywa niezwiązanego 0/31,5
- linia pobocza gruntowego
- słupek U-1a

BIURO USŁUG PROJEKTOWYCH I NADZORU Danuta Zubrzycka
75-810 Koszalin ul.Kaczeńców 22

Nazwa i adres inwestycji	Przebudowa drogi gminnej nr 165009Z Drzeńsko-Zalesie			Skala 1 : 500
Lokalizacja	działki: nr 55/1, 184, 170/1 obręb Drzeńsko			
Tytuł rysunku	PROJEKT ZAGOSPODAROWANIA TERENU			Data 10.2016 r.
	Imię i nazwisko	Nr uprawnień	Podpis	
Projektował	mgr inż. Danuta Zubrzycka	UAN/N/7210/199/85		Rysunek nr 1.0 ark.1-5
Sprawdził	mgr inż. Krzysztof Orzechowski	ZAP/0058/POOD/10		

MAPA DO CELÓW PROJEKTOWYCH

Nazwa miejscowości: **DRZEŃSKO - ZALESIE**
Nazwa i identyfikator gminy: **321304_2-MALECHOWO**
Nazwa i identyfikator obrębu: **00006 - DRZEŃSKO**
Działka nr: **55/1, 184, 170/1**
SKALA: 1:500
Układ współrzędnych: 2000
Poziom odniesienia wysokości: Kronsztad '86

Kierownik roboty:

(imię, nazwisko, nr i zakres upr. zaw., podpis)

WIKAR
Karolina Wilczek
75-333 Koszalin, ul. Emilii Gierczak 4a/7
NIP: 253-019-52-60
tel. 604-671-134 email: wikar.koszalin@poczta.fm

Oznaczenie kancelaryjne zgłoszenia pracy geodezyjnej:

66-40.1302.2016

Mapę do celów projektowych sporządzono przy wykorzystaniu :

1) zbiorów danych PZGiK, o których mowa w art. 4 ust. 1a pkt 1, 2, 3, 8, 10 i 11 oraz ust. 1b ustawy prawo geodezyjne i kartograficzne;
2) wyników pomiarów obiektów nieobjętych bazami danych, o których mowa w pkt 1, wskazanych przez ~~projektanta lub inwestora~~;
3) opracowań planistycznych oraz projektów budowlanych i innych dokumentów objętych ~~pozwoleniem na budowę, przedstawionych przez~~ organy administracji architektoniczno-budowlanej, dotyczących terenu projektowanej inwestycji lub terenów sąsiednich.

W zakresie opracowania znajdują się punkty osnowy geodezyjnej nr: 323.123 - 1123, 1159, 1160, 1161, 1162, 1163, 1164, 1165, 1166

podlegające ochronie na podstawie art. 15, art. 48 ust.1 pkt3 ustawy Prawo geodezyjne i kartograficzne

Granice i nr działek ewidencyjnych:
Granice i numery działek ewidencyjnych wniesiono na podstawie numerycznej mapy ewidencji gruntów pozyskanej z PZGiK w Sławnie, utworzonej w większości na podstawie digitalizacji mapy ewidencyjnej w skali 1:5000 oraz w części na podstawie pozyskanych operatów pomiaru uzupełniającego w zakresie ewidencji gruntów i budynków. Dane dotyczące granic nie spełniają obowiązujących standardów technicznych.
Stan prawny przebiega granic do czasu ich geodezyjnego ustalenia w terenie może być rozbieżny z przedstawionym.

Informacje dotyczące typu nośnika oraz zawartości nośnika z danymi cyfrowymi:
1. Forma mapy do celów projektowych: **cyfrowa/analogowa**

Nazwa pliku	Wielkość	Data utworzenia
6640.1302.2016.dxf		

Informacje dodatkowe:

1.Granica obszaru aktualizacji: ----------
2. Redakcja znaków zgodna z :
- Rozporządzeniem w sprawie powiatowej bazy GESUT i krajowej bazy GESUT (Dz.U.z 2015 poz 1938)
- Rozporządzeniem w sprawie bazy danych obiektów topograficznych oraz mapy zasadniczej (Dz.U z 2015 poz 2028)
3.Wszystkie trwale obiekty budowlane podlegają wytyczeniu przez jednostkę wykonawstwa geodezyjnego
4. Nie wyklucza się istnienia w terenie również uzbrojenia, o którym brak było informacji branżowych i nie zostało odnalezione w czasie inwentaryzacji geodezyjnej
5.Mapa została wykonana **z ustaleniem/bez ustalenia** służebności gruntowych ujawnionych w Księgach Wieczystych

Uzbrojenie opracowano na podstawie
1. Danych branżowych – z klasą B
2. Pośredniego ustalenia przebiegu aparaturą elektromagnetyczną – z klasą A
3. Bezpośrednich pomiarów powykonawczych – bez klasy

W związku z tym w częściach 1 i 2 nie gwarantuje się kompletności, a dokładność położenia uzbrojenia na mapie może być niższa od dokładności kartometrycznej mapy.

Data opracowania mapy : 18.08.2016 r.

Rejestracja:

Poświadcza się, że niniejszy dokument został opracowany w wyniku prac geodezyjnych i kartograficznych, których rezultaty zawiera operat techniczny wpisany do ewidencji materiałów państwowego zasobu geodezyjnego i kartograficznego

pieczęć organu prowadzącego państwowy zasób geodezyjny i kartograficzny	**STAROSTA SŁAWIEŃSKI**
Identyf. ewidencyjny materiału zasobu- operatu technicznego	
Data wpisania operatu techn. do ewidencji materiałów zasobu	
Imię, nazwisko i podpis osoby reprezentującej organ	
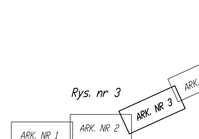
Rys. nr 3