PROJEKT ZAGOSPODAROWANIA

działka nr 46 i 38/1 obręb Malechówko, gm. Malechowo

SKALA 1:500

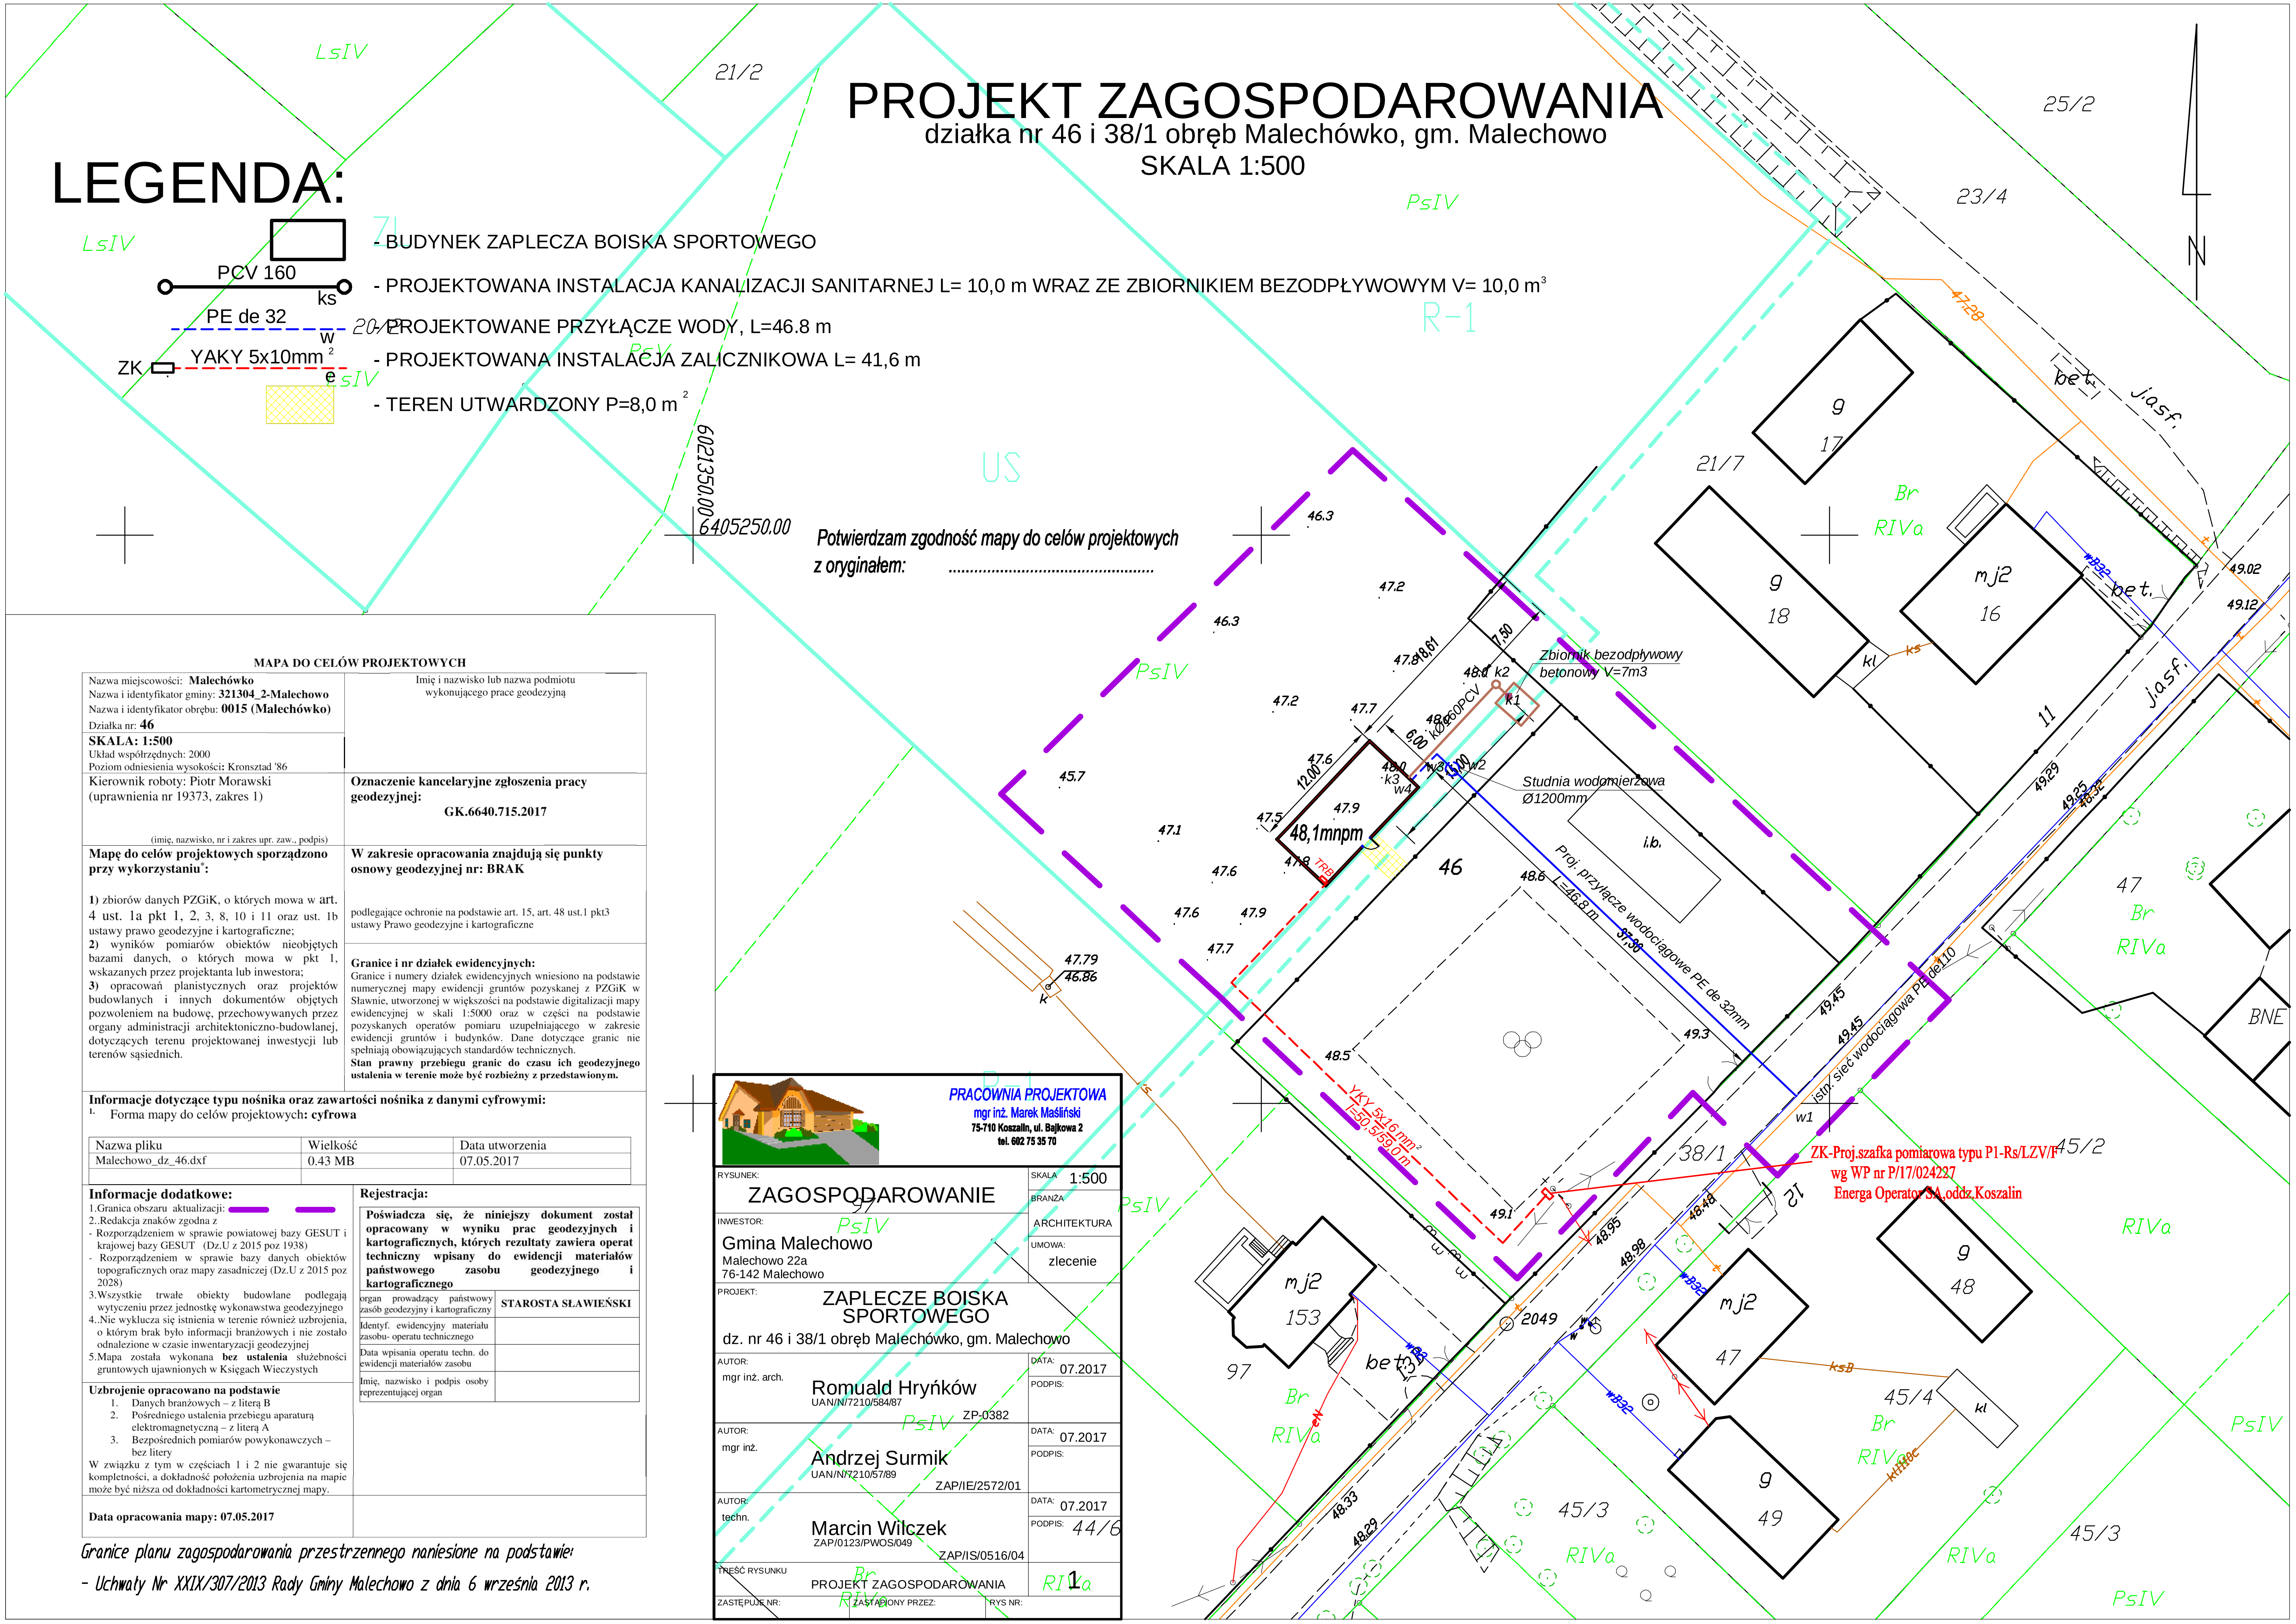

MAPA DO CELÓW PROJEKTOWYCH

Nazwa miejscowości: **Malechówko**
Nazwa i identyfikator gminy: **321304_2-Malechowo**
Nazwa i identyfikator obrębu: **0015 (Malechówko)**
Działka nr: **46**

Imię i nazwisko lub nazwa podmiotu wykonującego prace geodezyjną

SKALA: 1:500
Układ współrzędnych: 2000
Poziom odniesienia wysokości: Kronsztad '86

Kierownik robot: Piotr Morawski
(uprawnienia nr 19373, zakres 1)

(imię, nazwisko, nr i zakres upr. zaw., podpis)

Oznaczenie kancelaryjne zgłoszenia pracy geodezyjnej:
GK.6640.715.2017

Mapę do celów projektowych sporządzono przy wykorzystaniu*:

1) zbiorów danych PZGiK, o których mowa w art. 4 ust. 1a pkt 1, 2, 3, 8, 10 i 11 oraz ust. 1b ustawy prawo geodezyjne i kartograficzne;
2) wyników pomiarów obiektów nieobjętych bazami danych, o których mowa w pkt 1, wskazanych przez projektanta lub inwestora;
3) opracowań planistycznych oraz projektów budowlanych i innych dokumentów objętych pozwoleniem na budowę, przechowywanych przez organy administracji architektoniczno-budowlanej, dotyczących terenu projektowanej inwestycji lub terenów sąsiednich.

W zakresie opracowania znajdują się punkty osnowy geodezyjnej nr: BRAK

podlegające ochronie na podstawie art. 15, art. 48 ust.1 pkt3 ustawy Prawo geodezyjne i kartograficzne

Granice i nr działek ewidencyjnych:
Granice i numery działek ewidencyjnych wniesiono na podstawie numerycznej mapy ewidencji gruntów pozyskanej z PZGiK w Sławnie, utworzonej w większości na podstawie digitalizacji mapy ewidencyjnej w skali 1:5000 oraz w części na podstawie pozyskanych operatów pomiaru uzupełniającego w zakresie ewidencji gruntów i budynków. Dane dotyczące granic nie spełniają obowiązujących standardów technicznych.
Stan prawny przebiegu granic do czasu ich geodezyjnego ustalenia w terenie może być rozbieżny z przedstawionym.

Informacje dotyczące typu nośnika oraz zawartości nośnika z danymi cyfrowymi:
1. Forma mapy do celów projektowych: **cyfrowa**

Nazwa pliku	Wielkość	Data utworzenia
Malechowo_dz_46.dxf	0.43 MB	07.05.2017

Informacje dodatkowe:
1. Granica obszaru aktualizacji:
2. Redakcja znaków zgodna z
- Rozporządzeniem w sprawie powiatowej bazy GESUT i krajowej bazy GESUT (Dz.U z 2015 poz 1938)
- Rozporządzeniem w sprawie bazy danych obiektów topograficznych oraz mapy zasadniczej (Dz.U z 2015 poz 2028)
3. Wszystkie trwałe obiekty budowlane podlegają wytyczeniu przez jednostkę wykonawstwa geodezyjnego
4. Nie wyklucza się istnienia w terenie również uzbrojenia, o którym brak było informacji branżowych i nie zostało odnalezione w czasie inwentaryzacji geodezyjnej
5. Mapa została wykonana **bez ustalenia** służebności gruntowych ujawnionych w Księgach Wieczystych

Rejestracja:

Poświadcza się, że niniejszy dokument został opracowany w wyniku prac geodezyjnych i kartograficznych, których rezultaty zawiera operat techniczny wpisany do ewidencji materiałów państwowego zasobu geodezyjnego i kartograficznego

organ prowadzący państwowy zasób geodezyjny i kartograficzny	**STAROSTA SŁAWIEŃSKI**
Identyf. ewidencyjny materiału zasobu- operatu technicznego	
Data wpisania operatu techn. do ewidencji materiałów zasobu	
Imię, nazwisko i podpis osoby reprezentującej organ	

Uzbrojenie opracowano na podstawie
1. Danych branżowych – z literą B
2. Pośredniego ustalenia przebiegu aparatura elektromagnetyczną – z literą A
3. Bezpośrednich pomiarów powykonawczych – bez litery

W związku z tym w częściach 1 i 2 nie gwarantuje się kompletności, a dokładność położenia uzbrojenia na mapie może być niższa od dokładności kartometrycznej mapy.

Data opracowania mapy: 07.05.2017

Granice planu zagospodarowania przestrzennego naniesione na podstawie:

- Uchwały Nr XXIX/307/2013 Rady Gminy Malechowo z dnia 6 września 2013 r.

PRACOWNIA PROJEKTOWA
mgr inż. Marek Maśliński
75-710 Koszalin, ul. Bajkowa 2
tel. 602 75 35 70

RYSUNEK:	ZAGOSPODAROWANIE	SKALA	1:500
INWESTOR:	Gmina Malechowo, Malechowo 22a, 76-142 Malechowo	BRANŻA	ARCHITEKTURA
		UMOWA:	zlecenie
PROJEKT:	ZAPLECZE BOISKA SPORTOWEGO, dz. nr 46 i 38/1 obręb Malechówko, gm. Malechowo		
AUTOR: mgr inż. arch.	Romuald Hryńków, UAN/N/7210/584/87, ZP-0382	DATA: 07.2017	PODPIS:
AUTOR: mgr inż.	Andrzej Surmik, UAN/N/7210/57/89, ZAP/IE/2572/01	DATA: 07.2017	PODPIS:
AUTOR: techn.	Marcin Wilczek, ZAP/0123/PWOS/049, ZAP/IS/0516/04	DATA: 07.2017	PODPIS:
TREŚĆ RYSUNKU	PROJEKT ZAGOSPODAROWANIA		1
ZASTĘPUJE NR:	ZASTĄPIONY PRZEZ:	RYS NR:	