


PROJEKT ZAGOSPODAROWANIA

działka nr 66 obręb Zielenica, gm. Malechowo

SKALA 1:500

Potwierdzam zgodność mapy do celów projektowych z oryginałem: .....

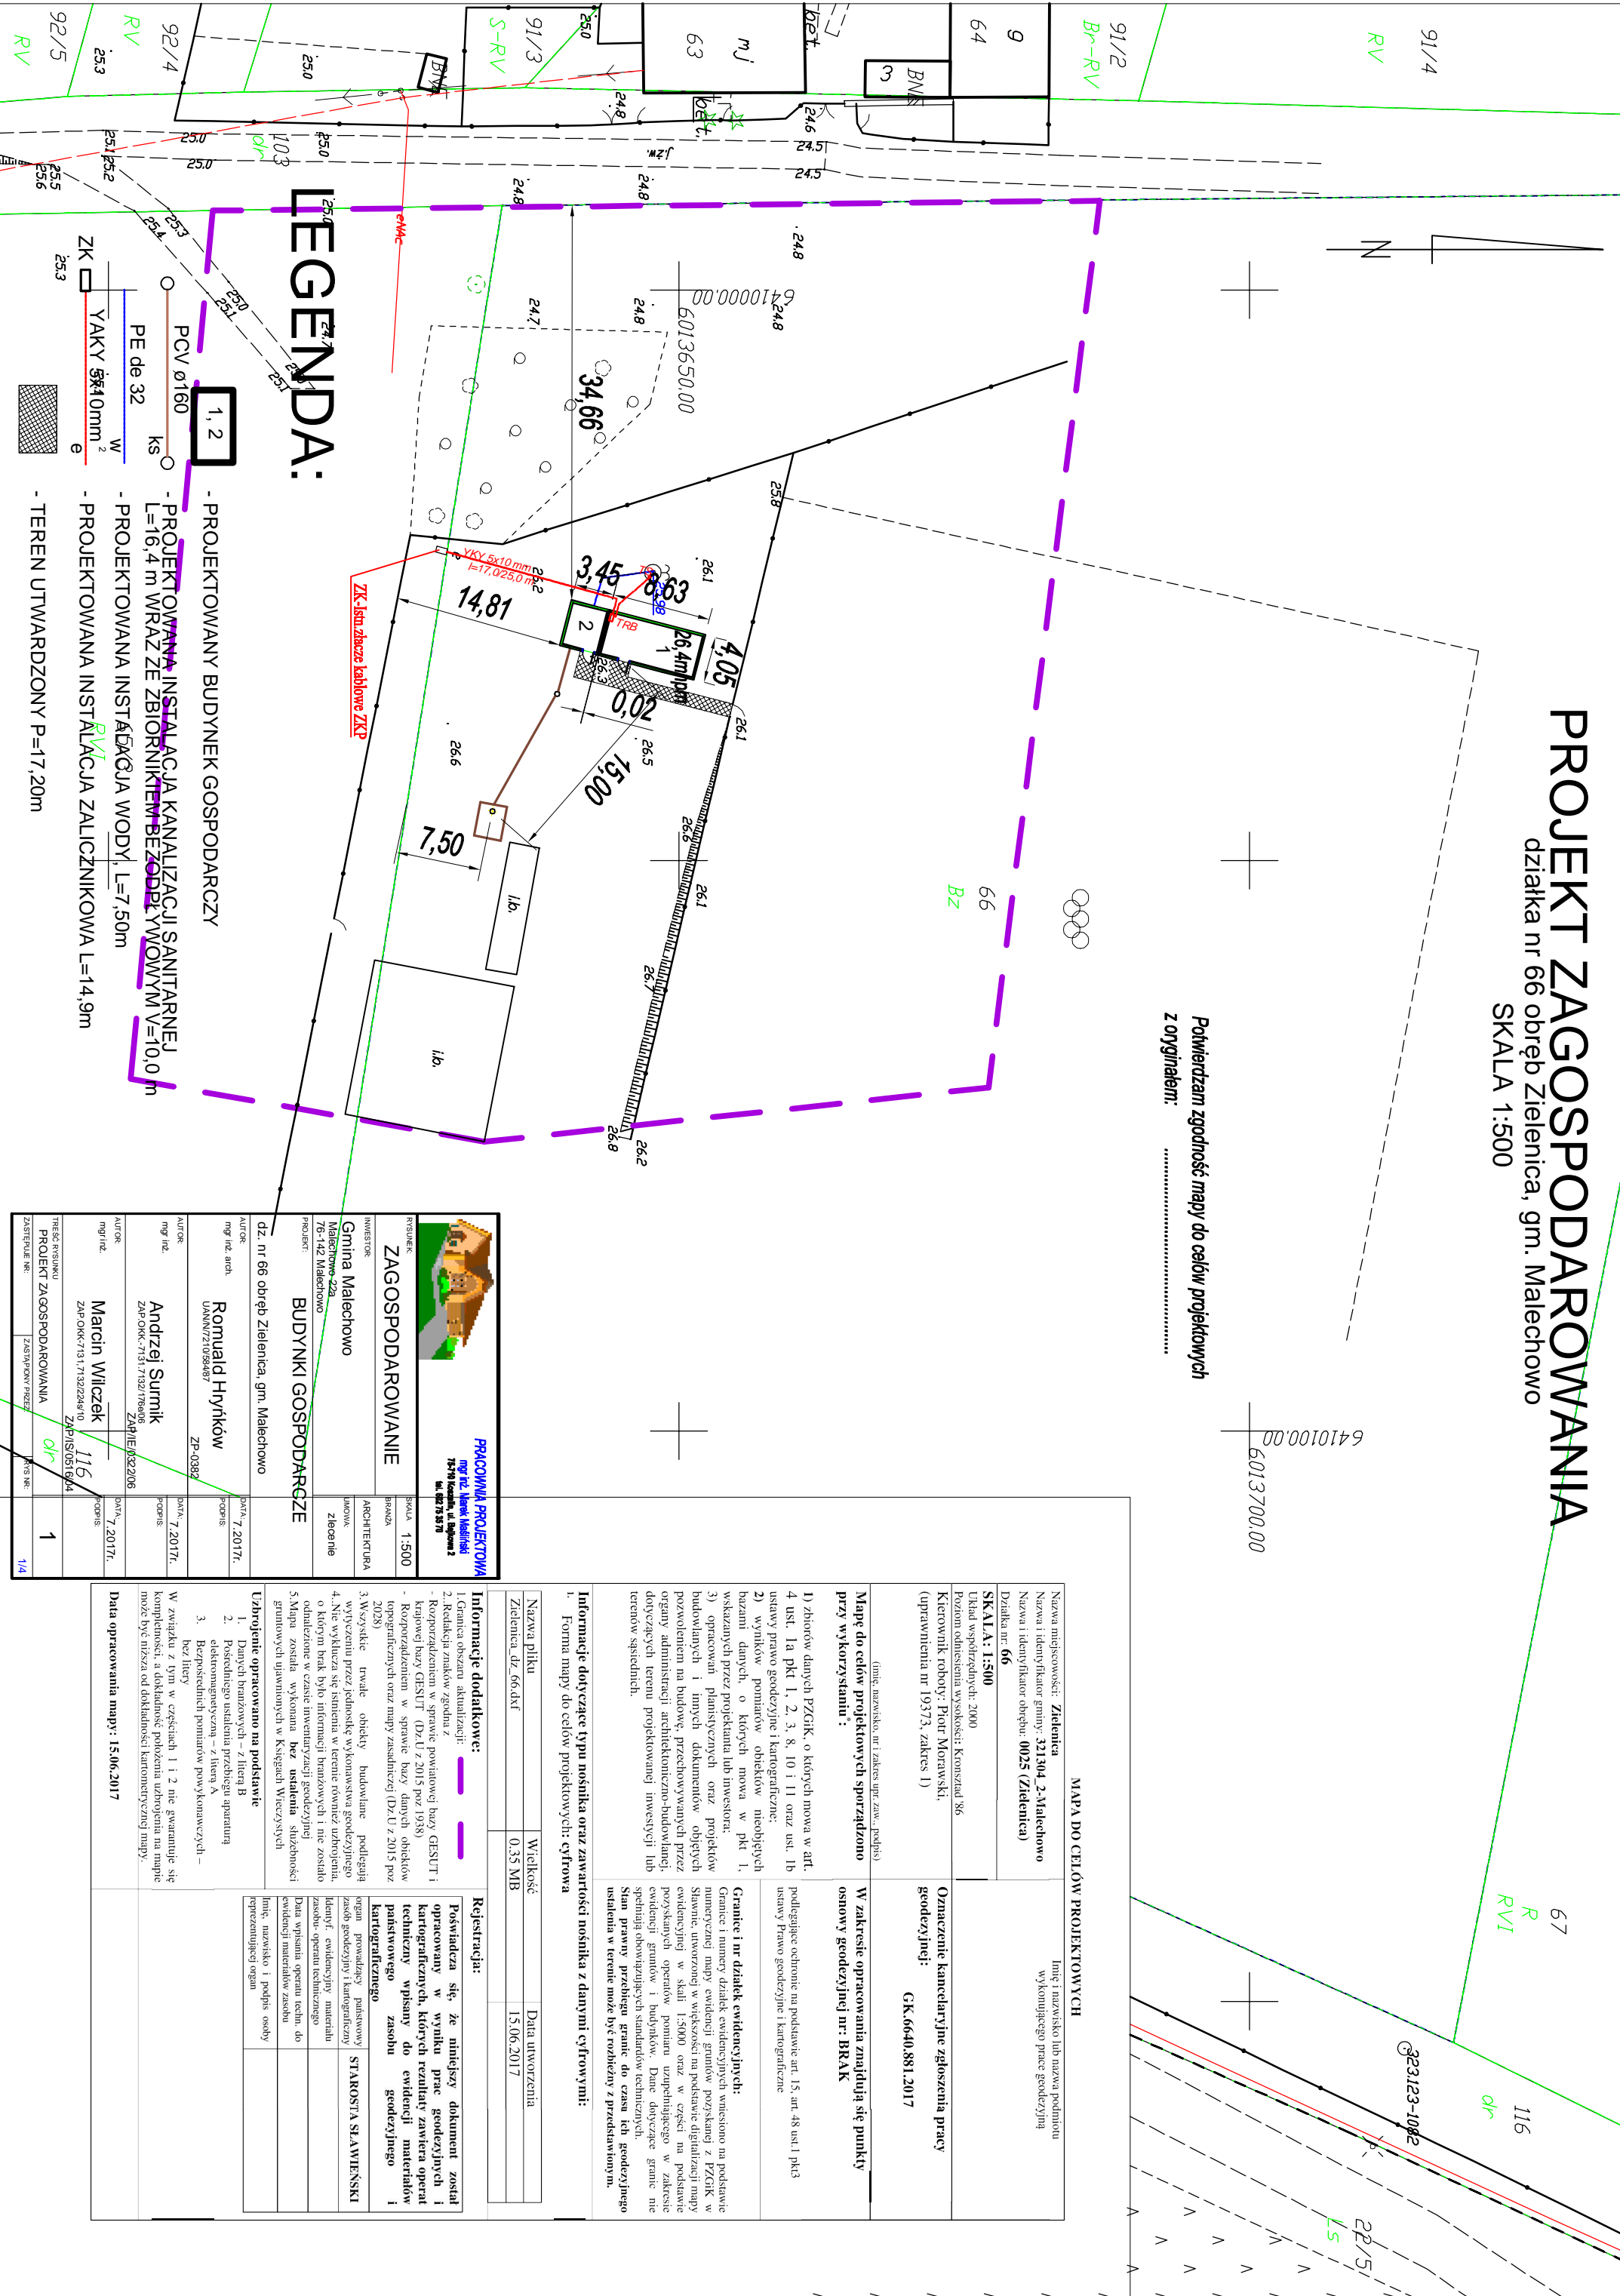

<b>PRACOWNIA PROJEKTOWA</b> <b>mgr inż. Marek Kucharski</b> <b>15-11-2017</b> <b>15-11-2017</b>		<b>PROJEKT</b> <b>ZAGOSPODAROWANIE</b> <b>1:500</b>	
<b>INWESTOR</b> <b>Gmina Malechowo</b>		<b>ARCHITEKTURA</b> <b>złotnienie</b>	
<b>PROJEKT</b> <b>BUDYNKI GOSPODARSTWA</b>		<b>złotnienie</b>	
<b>dz. nr 66 obręb Zielenica, gm. Malechowo</b>		<b>1:500</b>	
<b>AUTORE</b> <b>mgr inż. arch. Romuald Hrynów</b>		<b>mgr inż. arch. Andrzej Sumik</b>	
<b>AUTORE</b> <b>mgr inż. Marcin Wilczek</b>		<b>mgr inż. Marcin Wilczek</b>	
<b>PROJEKT</b> <b>ZAGOSPODAROWANIE</b>		<b>PROJEKT</b> <b>ZAGOSPODAROWANIE</b>	
<b>1/4</b>		<b>1/4</b>	