K-1.3

Podziałka 1:100/500

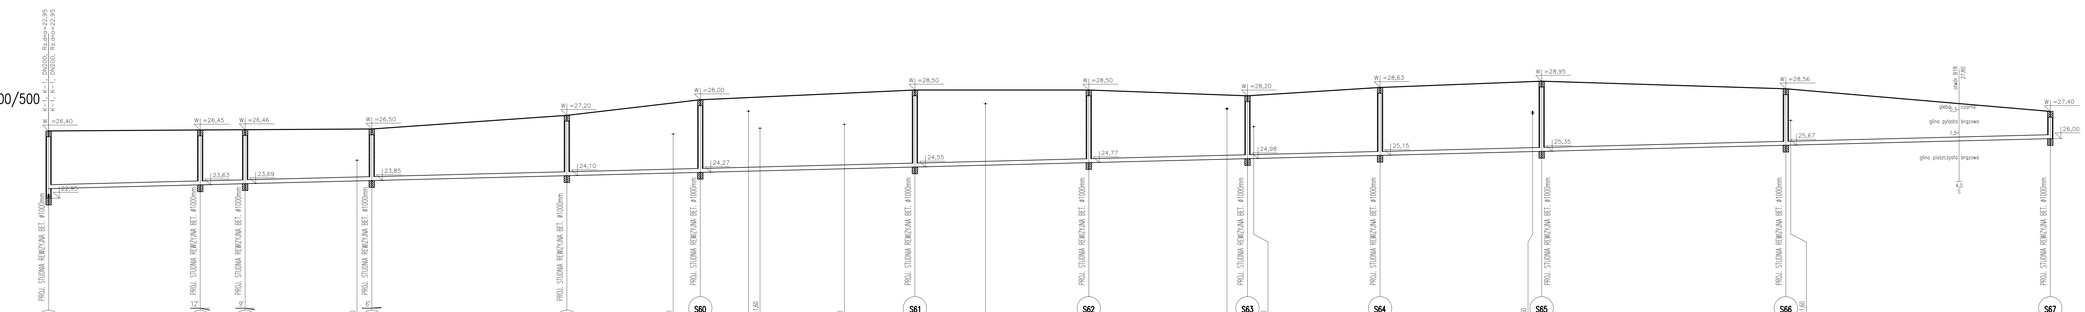

| | | |