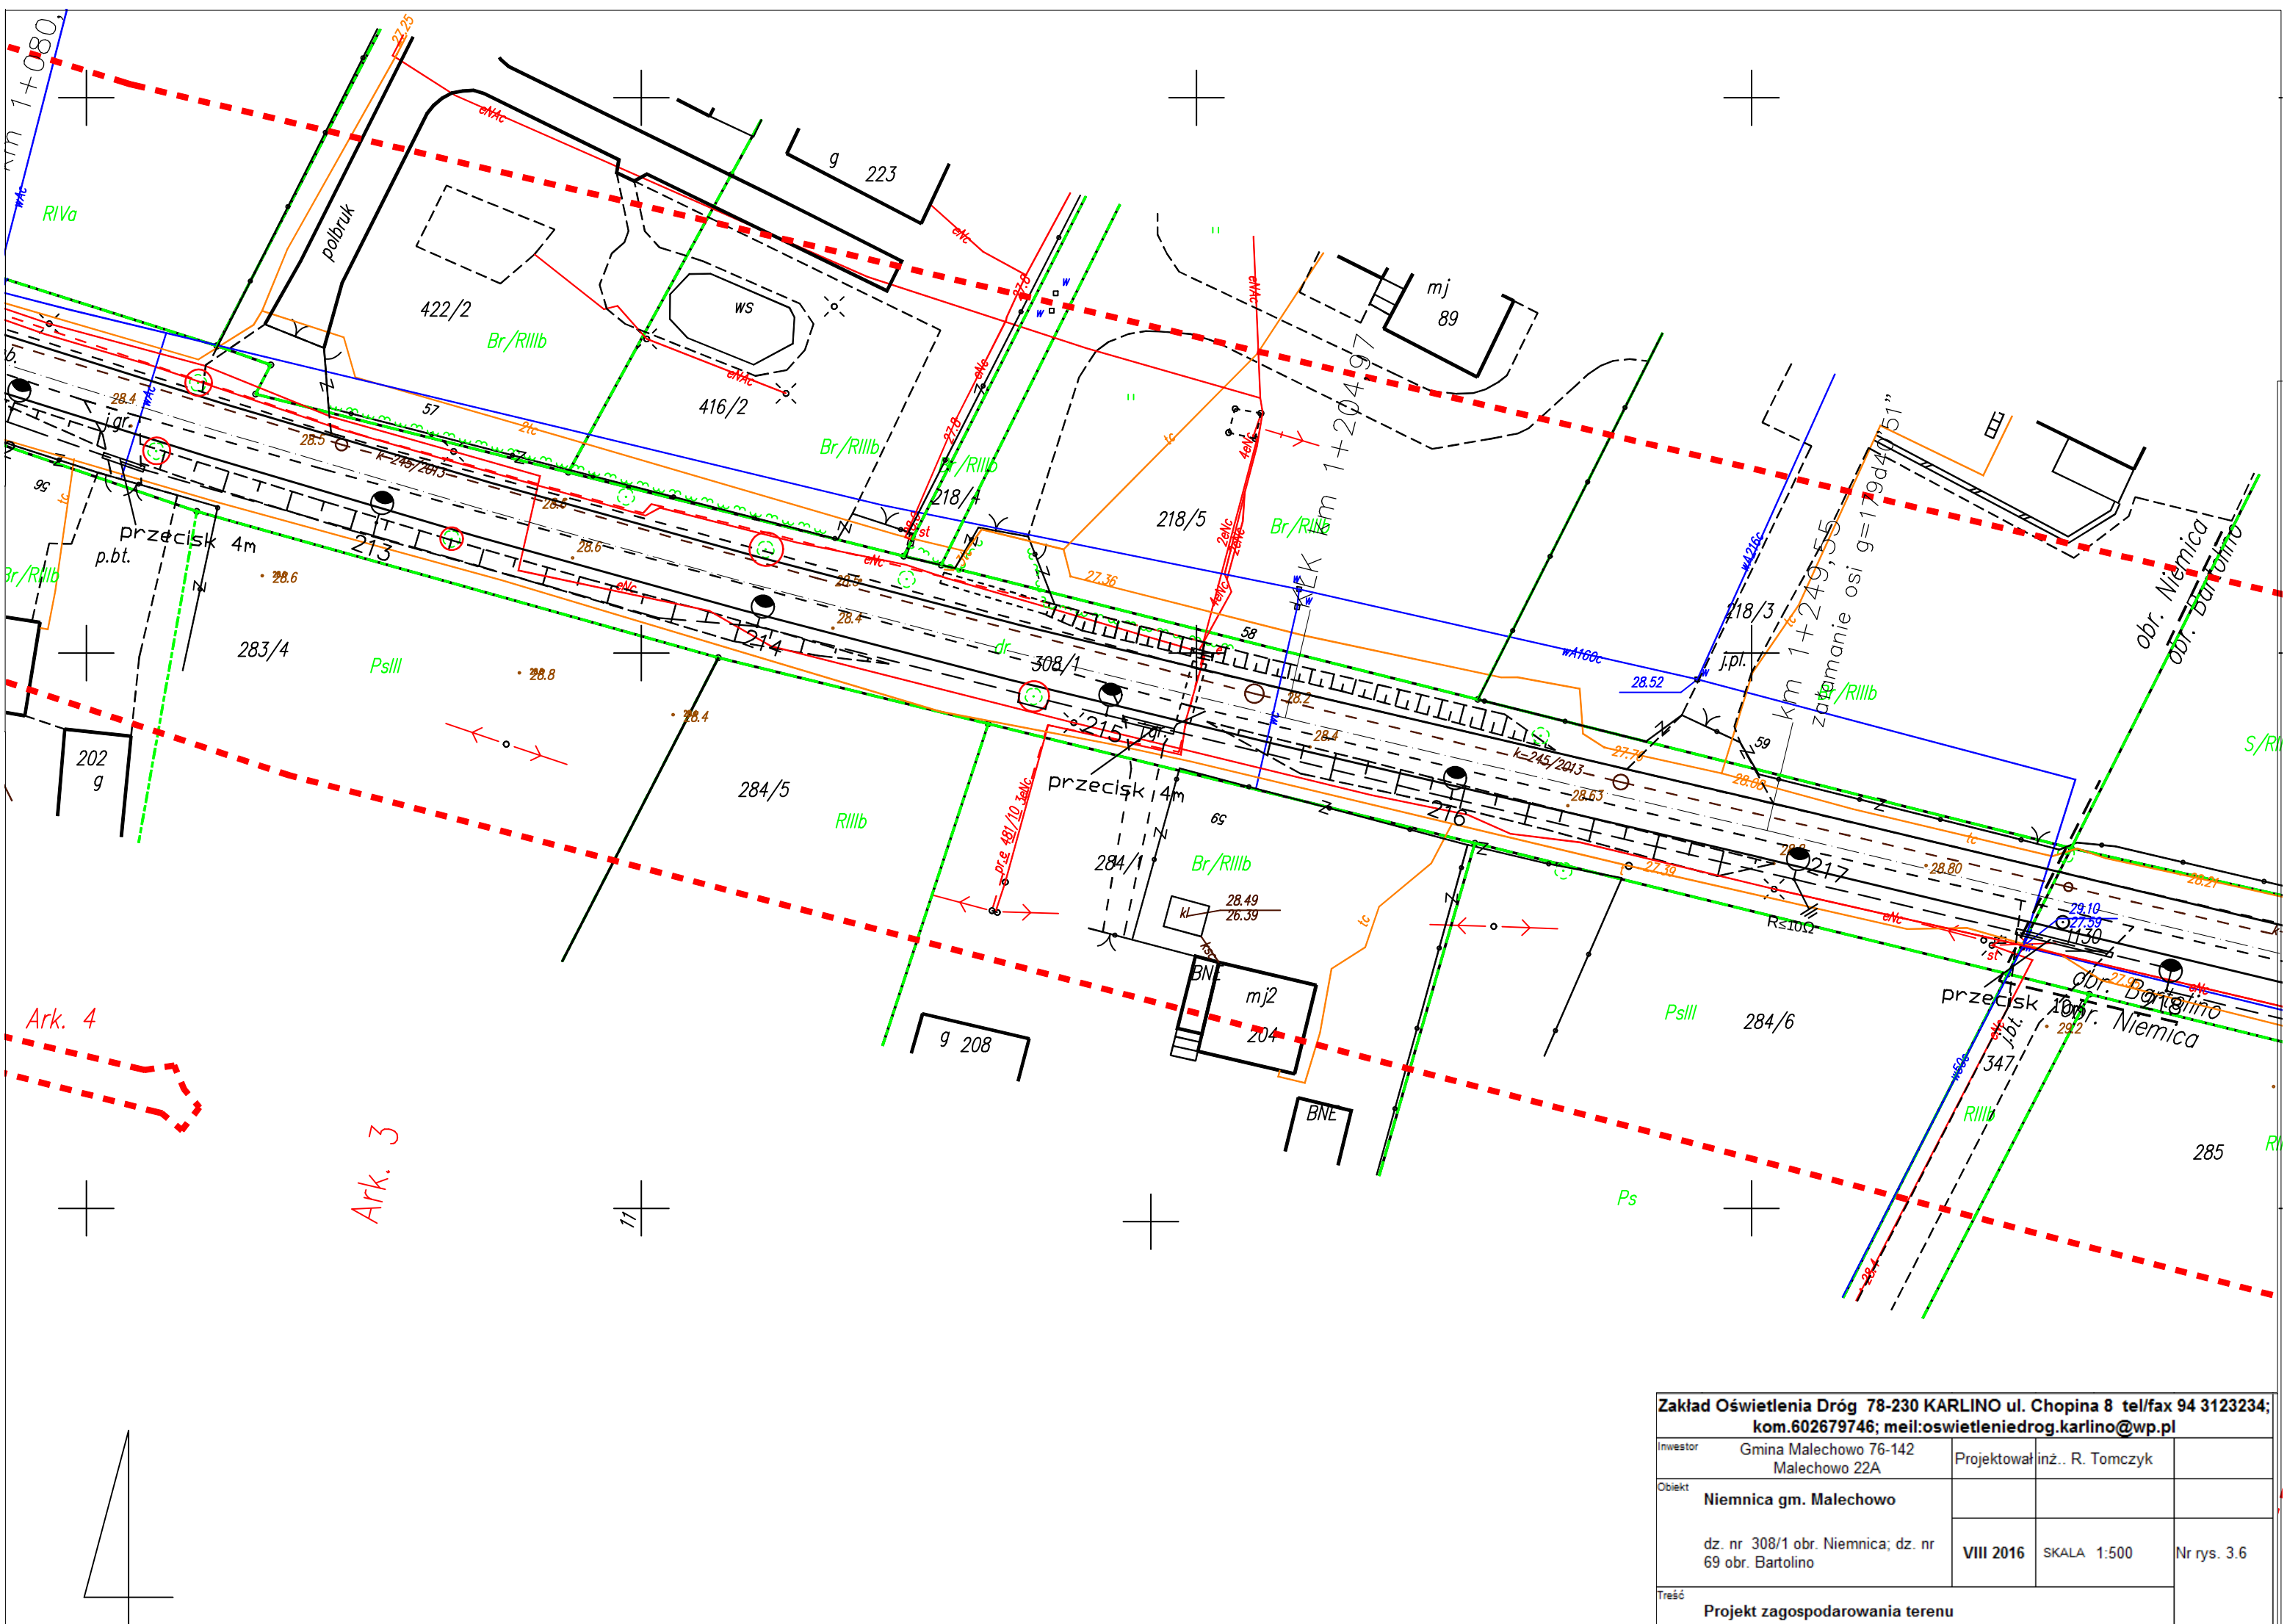

Zakład Oświetlenia Dróg 78-230 KARLINO ul. Chopina 8 tel/fax 94 3123234; kom.602679746; meil:oswietleniedrog.karlino@wp.pl			
Inwestor: Gmina Malechowo 76-142 Malechowo 22A	Projektował: inż.. R. Tomczyk		
Obiekt: **Niemnica gm. Malechowo** dz. nr 308/1 obr. Niemnica; dz. nr 69 obr. Bartolino			
	VIII 2016	SKALA 1:500	Nr rys. 3.6
Treść: **Projekt zagospodarowania terenu**			