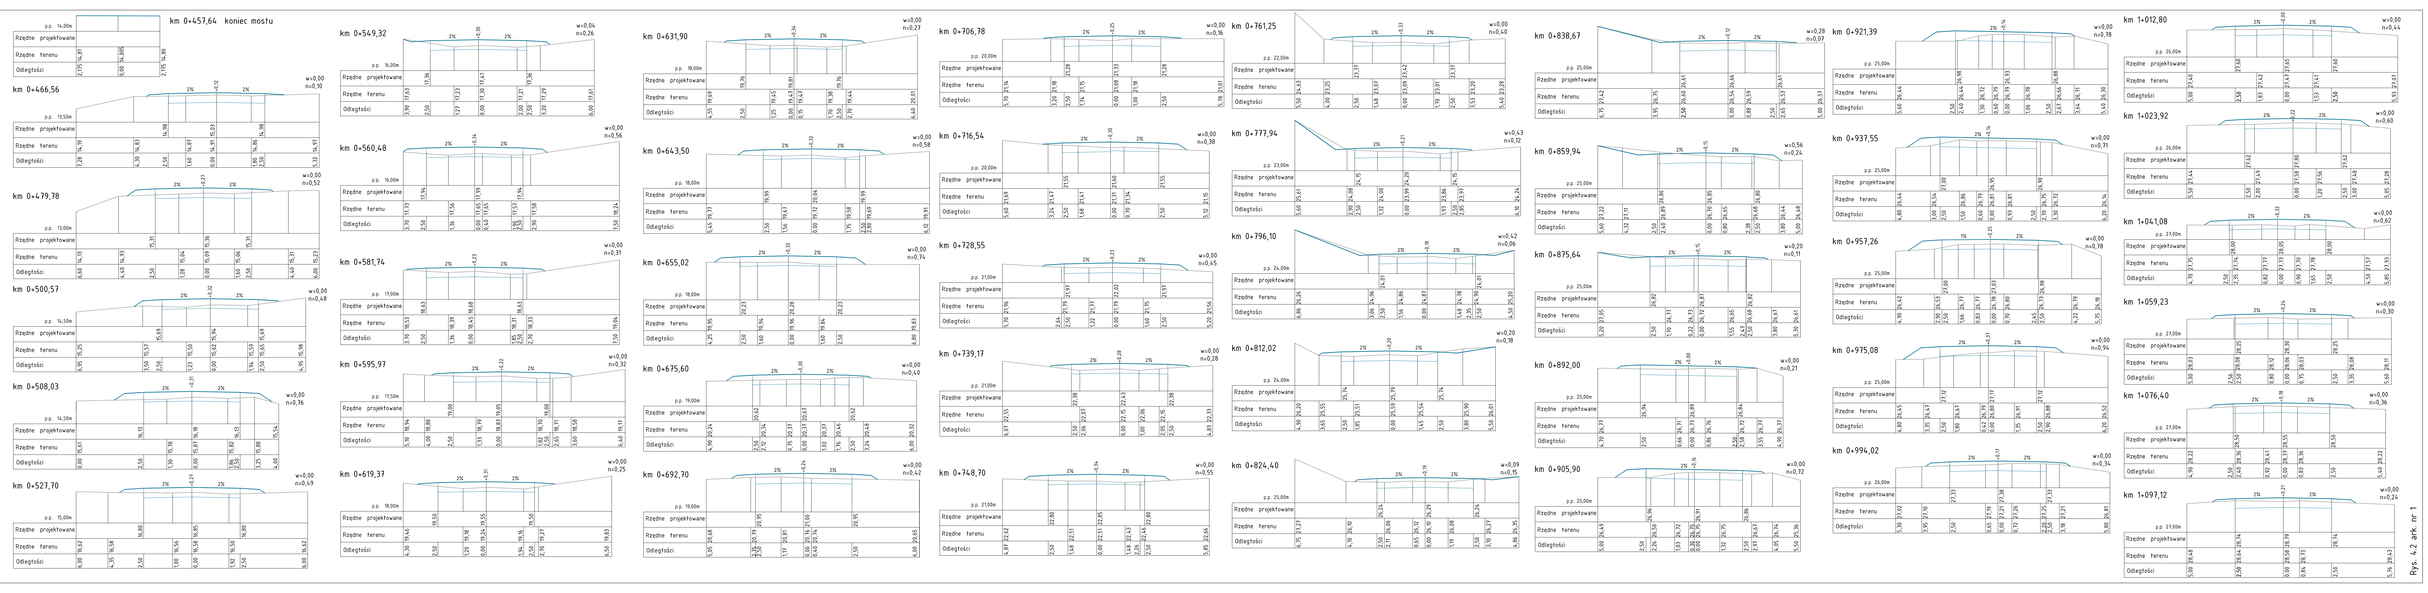
km 0+457,64 koniec mostu
km 0+466,56
km 0+479,78
km 0+500,57
km 0+508,03
km 0+527,70
km 0+549,32
km 0+560,48
km 0+581,74
km 0+595,97
km 0+619,37
km 0+631,90
km 0+643,50
km 0+655,02
km 0+675,60
km 0+692,70
km 0+706,78
km 0+716,54
km 0+728,55
km 0+739,17
km 0+748,70
km 0+761,25
km 0+777,94
km 0+796,10
km 0+812,02
km 0+824,40
km 0+838,67
km 0+859,94
km 0+875,64
km 0+892,00
km 0+905,90
km 0+921,39
km 0+937,55
km 0+957,26
km 0+975,08
km 0+994,02
km 1+012,80
km 1+023,92
km 1+041,08
km 1+059,23
km 1+076,40
km 1+097,12
Rzędne projektowane
Rzędne terenu
Odległości
Rys. 4.2 ark. nr 1